

INVESTITOR: MINISTARSTVO BRANITELJA
Zagreb, Savska cesta 66
OIB: 95131524528

PROJEKTANT: "STUDIO A" d.o.o za usluge u arhitekturi
Zagreb, Tuškanova 41
OIB: 75866788318

GRAĐEVINA: Spomen obilježje mjesata masovne grobnice
žrtava iz Domovinskog rata
"Novi Jankovci", Općina Stari Jankovci
Vukovarsko-srijemska županija
k.č. 239, k.o. Novi Jankovci

T.D.: 668/14

Z.O.P.: SO Novi Jankovci

SPECIFIKACIJA GRAĐEVINSKO – OBRTNIČKIH RADOVA SPOMEN OBILJEŽJA NOVI JANKOVCI

GLAVNI PROJEKTANT:
Bogomir Hrnčić, i.g., ovl. arh.

PROJEKTANT:
Ana-Marija Čosić, dipl.ing. arh.

DIREKTOR:
Bogomir Hrnčić, i.g., ovl. arh.

Zagreb, 21.12.2015.

Studio A d.o.o.
za usluge u arhitekturi

Tuškanova 41
10 000 Zagreb
Hrvatska | Croatia
tel: +385 (0)1 455 11 44
fax: +385 (0)1 455 28 81
gin@gin.hr
www.gin.hr

Društvo je upisano u registar
Trgovačkog suda u Zagrebu
MBS: 080296663
OIB: 75866788318
Temeljni kapital:
20 000 kn uplaćen u cijelosti
Direktor:
N. Kondža, B. Hrnčić
Poslovna banka:
Raiffeisenbank Austria d.d. Zagreb
IBAN: HR3624840081100403203

SADRŽAJ:

A/ TEKSTUALNI PRILOZI

1. OPĆI UVJETI UGOVARANJA I IZVOĐENJA
2. SPECIFIKACIJA GRAĐEVINSKO OBRTNIČKIH RADOVA

B/ GRAFIČKI PRILOZI

- | | | |
|---------------------------------|---------|--------|
| 1. Situacija postojećeg stanja | m 1:200 | list 1 |
| 2. Situacija - novoprojektirano | m 1:100 | list 2 |
| 3. Poprečni presjeci A-A i B-B | m 1:50 | list 3 |

A/ TEKSTUALNI PRILOZI

1. OPĆI UVJETI UGOVARANJA I IZVOĐENJA

OPĆI I POSEBNI UVJETI UGOVARANJA I IZVOĐENJA

Ovi opći uvjeti ugovaranja i izvođenja primjenjuju se uz važeći ugovor sklopljen između Investitora i izvoditelja i sastavni su dio ugovornih troškovnika po strukama te obavezni za izvoditelja u primjeni.

Narodnim novinama RH br. 53/91 donesen je Zakon o preuzimanju Zakona o standardizaciji - Službeni list br. 37/88, kao Zakon Republike Hrvatske te se navedeni standardi u ovim uvjetima smatraju važećim.

Izvoditelj će s dužnom pažnjom i opreznošću projektirati (u onoj mjeri u kojoj je to predviđeno Ugovorom), izvesti i završiti radove po tim zahtjevima, odobrenim nacrtima, projektima, detaljima, važećim zakonima, propisima, uredbama i pravilnicima o tehničkim uvjetima i mjerama, te zahtjevima propisanim važećim zakonima i građevinskim normama a upotrebljeni materijal, elementi, uređaji i oprema, koje izvođač dobavlja i ugrađuje, mora odgovarati važećim standardima u Republici Hrvatskoj i drugim propisanim standardima, što izvoditelj dokazuje odgovarajućim atestom, potvrdom o sukladnosti i sl. a sukladno Zakonu o građevnim proizvodima NN 76/13, Zakonu o tehničkim zahtjevima za proizvode i ocjenjivanje sukladnosti NN 80/13, Pravilniku o ocjenjivanju sukladnosti, ispravama o sukladnosti i označavanju građevnih proizvoda NN 103/08, 147/09, 87/10, 129/11, Pravilniku o tehničkim dopuštenjima za građevne proizvode NN 103/08, Tehničkim propis o građevnim proizvodima NN 33/10, 87/10, 146/10, 81/11, 130/12, 81/13, Zakonu o gradnji NN 153/13, Zakonu o prostornom uređenju NN 153/13 i sl.

Izvoditelj će otkloniti sve nedostatke koje ustanovi Investitor, a prema opsegu radova predviđenih ugovorom i ovim uvjetima.

Izvoditelj preuzima punu odgovornost za točnost, stabilnost i sigurnost svih operacija i načina gradnje. Ovo pod uvjetom da izvoditelj neće biti odgovoran za nacrte ili specifikaciju trajnih ili privremenih radova koje nije primio, a nije bio u obvezi da ih sam izradi u skladu s ovim uvjetima i ugovorom.

Jednakovrijedne ili bolje karakteristikte ponuđenih proizvoda ocjenjuje projektant zajedno sa predstavnicima Investitora temeljem certifikata, potvrde o sukladnosti i drugih potrebnih dokaza koje ponuđač mora predočiti temeljem traženja Investitora. Dokazi moraju biti predočeni u standardu ili normi koji je tražen raspisom a radi istovrsne usporedbe.

Prije dostave ponude i početka radova, izvoditelj treba provjeriti na radilištu sve uvjete potrebne za rad te pregledati i detaljno proučiti sve podatke koje mu je Investitor stavio na raspolaganje i definirati s investitorom eventualne nedoumice oko vrste radova i to o hidrološkim i podzemnim uvjetima, projektnu dokumentaciju, prema kojoj će izvoditi radove, te ju obavezno proučiti sukladno "Posebnim uzancama o građenju". Provjeriti sve izmjere vezane na raspoloživu projektnu dokumentaciju. Naročitu pažnju treba posvetiti usaglašenosti građevinskih i instalaterskih nacrta. O svim eventualnim primjedbama u odnosu na potpunost i tehničku ispravnost tehničke dokumentacije, dužan je izvoditelj pravovremeno u pisanom obliku izvestiti Investitora prije početka radova i zatražiti potrebna objašnjenja i rješenja, jer u protivnom, troškovi koji bi uslijed toga nastupili, idu na teret Izvoditelja.

Smatra se da je izvoditelj pregledao i ispitao radilište i njegovu okolinu kao i podatke u vezi s njim te da se zadovoljio (u onoj mjeri u kojoj je to provedivo, uzimajući u obzir trošak i vrijeme) prije podnošenja svoje Ponude u pogledu:

- a) oblika i prirode radilišta, uključujući uvjete ispod površine;
- b) hidroloških i klimatskih uvjeta;
- c) količine i prirode posla i materijala potrebnih za izvođenje i završetak radova te otklanjanje nedostataka;
- d) načina pistupa radilištu i prostora koji bi mu mogao biti potreban, smarat će se da je dobio sve potrebne informacije, pod uvjetom kako je gore navedeno, u pogledu rizika,

nepredviđenih izdataka i svih drugih okolnosti koje mogu imati utjecaja ili djelovati na njegovu ponudu ili izvođenje.

Investitor će imenovati Nadzornog inženjera čije su ovlasti u skladu sa Zakonom o gradnji (NN 153/13). Njegovo je pravo i narediti obustavu daljnog izvođenja radova ili tražiti rušenje pojedinih dijelova građevine ako se radovi ne izvode u skladu sa odobrenom dokumentacijom, tehničkim propisima ili standardima. Obustavu radova upisuje u građevinski dnevnik.

Izvoditelj je dužan urediti gradilište najmanje u skladu s uvjetima Zakonom o gradnji (NN 153/13) te u skladu sa ostalim važećim propisima i pravilnicima.

Izvoditelj je dužan imati na gradilištu dokumentaciju u skladu s Zakonom o gradnji te u skladu sa ostalim važećim propisima i pravilnicima.

Izvoditelj je dužan prije početka izvođenja radova urediti gradilište i osigurati da se radovi obavljaju u skladu s pravilima zaštite na radu, a na temelju plana o uređenju radilišta i sukladno Pravilniku o sadržaju Plana uređenja privremenog i zajedničkog radilišta.

Plan uređenja privremenog i zajedničkog radilišta izvoditelj je dužan izraditi, dobiti na njega suglasnost Investitora i posjedovati ga na radilištu, te jedan primjerak predati investitoru. Pod uređenjem radilišta podrazumjeva se izvođenje fizičkih radnji kojima se osigurava zaštita radnika, prolaznika, prometa, izvedenih radova, građevine i okoline te određivanje svojih radnika za kontrolu i čuvanje, te ugovor sa Osiguravajućim zavodom za osiguranje osoba i imovine. Uređenje radilišta Izvoditelj je dužan izvesti u skladu s potrebama izvođenja u zadanom roku a prema terminskom planu radova. Troškove uređenja radilišta Izvoditelj treba ukalkulirati u cijenu izvođenja radova.

Izvoditelj radova u potpunosti i bez otklona prihvata ograničenja, organizacije izvođenja radova, u skladu sa zahtjevima i mogućnostima investitora.

Prema posebnom zahtjevu Investitora izvoditelj je dužan osigurati uz kancelarijske prostorije uprave gradilišta i prostorije za rad nadzornih inženjera, sa namještajem, te redovnim čišćenjem, zagrijavanjem i upotrebom telefona, e-mail veze i fax uređaja, u potrebnom broju, a prema posebnom traženju investitora, što se definira ugovorom.

Sve privremene gradilišne energetske priključke za potrebe izvođenja radova izvoditelj mora sam riješiti s nadležnim organizacijama o svom trošku i izvesti priključak sukladno Zakonu i zaštiti na radu NN 59/96, 94/96, 114/03, 86/08, 75/09, 143/12. Potreba za gradilišnim vodovodnim priključkom izvoditelj također rješava sa nadležnom komunalnom organizacijom od koje treba zatražiti priključak sa brojilom.

Izvoditelj mora izvesti pripremne radove za neometano izvođenje ugovorenih radova bez posebne naplate te mora osigurati pogodan prilaz do objekta i mјere sigurnosti u toku radova na objektu.

Izvoditelj je dužan prije bilo kakve mehaničke obrade u podu, zidu ili stropu provjeriti postojanje živih instalacija. Ukoliko prilikom radova dođe do oštećenja bilo kakvih živih instalacija, sav teret sanacije šteta i popravci padaju na teret izvoditelja.

Izvoditelj je dužan osigurati i angažirati kvalificirane djelatnike u dovolnjem broju za realizaciju radova, čije iskustvo i stručna kvalifikacija treba odgovarati opsegu, dinamici i ostalim specifičnostima radova a prema potrebi i sa radnicima koji posjeduju sposobnost obavljanja poslova u posebnim uvjetima rada a u skladu s važećim Pravilnikom o poslovima s posebnim uvjetima rada NN 05/84 (npr. rad na velikim visinama, rad sa strojevima i sl.).

Nadzorni inženjer može tražiti od izvoditelja da smjesti povuće s radilišta bilo koju osobu koju je izvoditelj zaposlio, a koja je nestručna ili nemarna u izvršavanju svojih dužnosti ili ugrožava izvođenje radova i sigurnost drugih sudionika, i takva osoba neće biti ponovno zaposlena na radovima bez pristanka nadzornog inženjera.

Izvoditelj je odgovoran za točno iskolčavanje u odnosu prema izvornim točkama, linijama i razinama podataka koje su dane u projektu.

Ako se u toku izvođenja radova, pojavi bilo kakva greška u položaju, razini, dimenzijama ili povezivanju bilo kojeg dijela radova, izvoditelj će, kad to zahtijeva nadzorni inženjer, na vlastiti trošak ispraviti takvu grešku.

Provjera svih iskolčavanja ili bilo koje linije ili razine od strane nadzornog inženjera neće ni na koji način oslobođiti izvoditelja njegove odgovornosti za njihovu ispravnost i izvoditelj će pažljivo zaštiti i sačuvati sve stalne točke (repere), građevinske profile, klinove i druge stvari koje se koriste za iskolčavanje, nanošenje i prenošenje osi i visina.

Izvoditelj je dužan organizirati kontrolu kvalitete radova te provoditi potrebna testiranja i ispitivanja kvalitete materijala i opreme koja se ugrađuje a u skladu sa postojećim zakonima i propisima. O obavljenom ispitivanju izvoditelj je dužan posjedovati ateste odnosno potvrde o sukladnosti, dokaze o uporabljivosti ugrađenih građevnih proizvoda, certifikat sukladnosti ugrađenih građevnih proizvoda i isprave i na traženje investitora ih predložiti a sve sukladno važećim hrvatskim i evropskim normama.

Ako Izvoditelj raspolaže svojim laboratorijem za ispitivanje materijala, nadzorni inženjer ima pravo kontrole rada u tom laboratoriju i pravo odluke da li će se u pojedinom slučaju materijal ispitati u toj laboratoriji ili u nekom drugom ovlaštenom laboratoriju.

Izvoditelj će preuzeti punu odgovornost za čuvanje radova, materijala i postrojenja za ugradnju do datuma izdavanje Potvrde o preuzimanju građevine za cijelokupne radove, nakon čega će odgovornost za spomenuto čuvanje prijeći na Investitora. Ako nadzorni inženjer izda Potvrdu o preuzimanju za bilo koju grupu ili dio trajnih radova, izvoditelj će prestati biti odgovoran za čuvanje te grupe ili dijela od datuma izdavanja potvrde o preuzimanju, nakon čega će odgovornost za čuvanje te grupe ili dijela prijeći na Investitora (ukoliko Potvrdom o preuzimanju ne bude drugačije određeno).

Izvoditelj će preuzeti punu odgovornost za čuvanje svih nedovršenih radova i materijala i postrojenja za ugradnju, za koje se obavezao da će ih završiti za vrijeme razdoblja odgovornosti za nedostatke, sve dok tako nezavršeni radovi nisu dovršeni.

Obveza izvoditelja je izrada operativnih planova izvođenja radova. Izvoditelj je obvezan izraditi operativni plan izvođenja radova sa danom utvrđenim početka i završetka radova, te na osnovu njega izrađivati mjesecne, tjedne i dnevne planove izvođenja radova i dopreme materijala i opreme. Izvoditelj je obvezan svoje planove uskladiti i usklađivati sa ostalim izvoditeljima na gradilištu. Izvoditelji su dužni pridržavati se rokova i međurokova iz operativnog plana izvođenja.

Ukoliko tokom rada dođe do odstupanja u odnosu na operativni plan izvođenja radova, a ta odsupanja dovode u pitanje ispunjenje ugovornih rokova, Investitor će pismeno obavijestiti Izvoditelja i zatražiti u primjernom roku usklađivanje radova s operativnim planom. Ako izvoditelj ne udovolji zahtjevu investitora, investitor može dio ugovorenog posla čiji je rok dovršenja u pitanju, povjeriti drugoj osobi na teret izvoditelja, a izvoditelj je dužan omogućiti nesmetano izvođenje tih radova.

Ukoliko, radi nepoštivanja međurokova iz operativnog plana, nastana šteta trećima ili Investitoru, naknada štete izvršit će se ustegom iznosa štete, a na temelju bezpogovornog nalaza nadzornog inženjera. Naknada štete nastalih iz drugih razloga izvršit će se na isti način.

Ako u građenju sudjeluju dva ili više izvoditelja, investitor će imenovati izvoditelja odgovornog za međusobno usklađivanje radova odnosno koordinaciju radova svih podizvoditelja (glavni izvoditelj). Glavni izvoditelj dužan je vršiti svu potrebnu koordinaciju svih izvoditelja na građevini te omogućiti kontinuirano odvijanje posla i zaštitu već izvedenih radova.

Izvoditelj je na gradilištu dužan voditi građevinski dnevnik za sve građevine za koje je, prema odredbama Zakona o gradnji propisan stručni nadzor i to u skladu s Pravilnik o uvjetima i načinu vođenja građevnog dnevnika (NN 06/00). Ako u građenju sudjeluju dva ili više izvoditelja, građevinski dnevnik vodi izvoditelj odgovoran za međusobno usklađivanje radova. Svaki izvoditelj obvezno vodi građevinski dnevnik za svoje radilište.

Ukoliko opis u troškovniku, tehnička dokumentacija ili stanje na licu mjesta dovodi izvoditelja u sumnju o načinu izvedbe pojedinog rada potrebno je zatražiti objašnjenje od nadzornog inženjera jer se neće odobriti niti priznati nikakovo odstupanje od projekta bez suglasnosti nadzornog inžejera.

Izvoditelj i izvoditelj odgovoran za međusobno usklađivanje radova, tokom gradnje, vode građevinske dnevниke u originalu i jednoj kopiji u koje se registriraju dnevno sve činjenice tokom radova, opisom i skicama a sve u skladu s Pravilnikom o uvjetima, načinu i obrascu vođenja građevinskog dnevnika (NN 6/00).

Izvoditelj je dužan imenovati inženjera gradilišta, voditelja radova odnosno glavnog inženjera gradilišta ukoliko postoji glavni izvođač kojeg imenuje Investitor, a u skladu Zakonom o gradnji (NN 153/13). Prije početka radova o tome treba pismeno obavijestiti Investitora.

Za određene vrste radova Investitor odabire uzorke u skladu s tražnom kvalitetom i tonom, a na osnovu prezentiranih uzoraka koje im osigurava izvoditelj tokom nuđenja i to u više primjeraka.

Svi ugrađeni materijali po svojim dimenzijama i kavliteti moraju odgovarati propisima, standardima i opisima u projektu prema kojem se izvodi građevina.

Građevinski proizvodi mogu se upotrebljavati odnosno ugrađivati samo ako je njihova kvaliteta dokazana ispravom proizvođača ili certifikatom sukladnosti prema posebnom zakonu

Tolerancije mjera izvedenih radova određene su standardima odnosno uzancama zanata ili prema opisu u projektu. Sva odstupanja od tolerantnih mjera dužan je izvođač otkloniti o svom trošku.

Kod radova na adaptacijama naročitu pažnju treba posvetiti sigurnosti konstrukcije koja ostaje, odnosno treba predvidjeti sve mjere zaštite. Svi radovi moraju biti pod stalnom pojačanom kontrolom nadzornog inženjera. U slučaju da su potrebni određeni radovi koji nisu mogli biti predviđeni troškovnikom i nacrtima izvođač je dužan tražiti odobrenje za te radove kao i način izvedbe od nadzornog organa.

Izvoditelj je dužan izvesti sve potrebne radove za kompletno dovršenje građevine uključivo i one radove koji eventualno nisu obuhvaćeni troškovnicima a pokažu se potrebni tokom izvođenja radova da bi se postigli planirani ciljevi zahvata. Takvi radovi tretirat će se kao nepredviđeni ili naknadni rad

Zaštita građevinske jame i susjednih objekata, ako nije drugačije ugovorenno, obveza je Izvoditelja građevinskih radova.

Sav materijal i oprema koja će se upotrijebiti na objektu mora biti uskladištena, složena i zaštićena te držana u urednom i dobrom stanju. Potraživanja na ime oštećenja i rastura materijala neće se priznati izvoditelju. Sav suvišni materijal, oprema i alat koji nije više u upotrebi, kao i skele, oplata itd. moraju biti uredno složeni, tako da ne ometaju napredak preostalih radova, ili uklonjeni sa gradilišta. Ukoliko se postojeće prostorije ili djelomično dovršeni prostori građevine koriste za privremeno skladište materijala, izvoditelj je odgovoran da uskladišteni materijali ne ometaju pravovremeno izvođenje preostalih radova, niti inspekciju odnosno kontrolu izvedenih radova. Izvoditelj je također odgovoran da težina uskladištenog materijala ne prekorači računato dozvoljeno opterećenje konstrukcije.

Izvoditelj radova izvršiti će, bez posebne naknade, sva čišćenja tokom radova, te po završetku pojedinih radova, kao i grubo i fino čišćenje po završetku svih radova, a neposredno prije konačne primopredaje.

Grubo čišćenje obuhvaća uklanjanje svog smeća, otpadaka, šute, suvišnog materijala, elemenata ili opreme kao i zaštitnih obloga i ambalaže iz građevine i sa gradilišta. Fino čišćenje obuhvaća uklanjanje preostalih otpadaka i prašine iz prostora građevine, pranje podova koji se smiju prati, prozora, keramičkih opločenja i sl. Po završetku radova teren i svi dijelovi građevine moraju biti ostavljeni u čistom i urednom stanju. Sav preostali materijal, opremu i privremene građevine kao i privremene podzemne građevine kao npr. temelje, izvoditelj treba ukloniti sa gradilišta, a površine na kojima su bili postavljeni, dovede u stanje

predviđeno projektom ili isplanira teren 30 cm niže od prijašnje kote, a sve bez prava na posebnu naplatu.

U obvezi izvoditelja je izrada projekta izvedenog stanja, kojim se definiraju i grafički prikazuju svi izvedeni i ugrađeni elementi a prema stvarnim izmjerama na licu mjesta u toku izvođenja i sve izmjene i dopune nastale u toku građenja u odnosu na glavni i izvedbeni projekt. Dokumentaciju ovjerava izvoditelj i predaje investitoru 10 dana prije investitorskog pregleda građevine. Izvoditelj je dužan izraditi i sve potrebne sheme instalacija koje moraju biti izložene uz upravljačka mjesta u građevini (npr. u toplinskoj stanici i sl.). Za sve važnije dijelove opreme i sklopove osigurati upute za ugradnju i upotrebu.

Prije tehničkog pregleda u građevinskom dnevniku, izvoditelj treba izraditi rekapitulaciju dokumenata - svjedočanstva, certifikata i izvještaja kojima se dokazuje sigurnost, funkcionalnost i kvaliteta ugrađenog materijala, uređaja i opreme.

Po završetku svih radova i dobivanju uporabne dozvole za izvedenu građevinu, izvršit će se primopredaja izvedne građevine sa Investitorom. Prije primopredaje radova izvoditelj je dužan investitoru dostaviti svu dokumentaciju, naročito projekt izvedenih radova odnosno izvedbeni projekt sa svim izmjenama i dopunama nastalim u toku gradnje, građevinski dnevnik, ateste, rezultate ispitivanja itd. kao i drugu dokumentaciju temeljem koje je izdana dozvole za upotrebu građevine od nadležnog organa. Tokom primopredaje vodit će se zapisnik o primopredaji izvedenih radova odnosno izgrađenog objekta, te je izvoditelj dužan izvršiti sve eventualne ispravke, popravke i zamjene na građevini, ukoliko se takve utvrde u tom zapisniku a u skladu sa ugovorom o izvođenju. Ove obveze izvoditelja ne isključuju njegovu obvezu da provede ispravke, ili zamjene zatražene od organa nadležnog za izdavanje dozvole za uporabu.

Izvoditelj je dužan dostaviti Investitoru garanciju za kvalitetu izvedenih radova koja se daje na rok koji teče od dana izdavanja uporabne dozvole, odnosno predaje instalacije investitoru na korištenje.

Garancija za građevinske radove iznosi najmanje 10 godina odnosno prema važećem ugovoru.

Garancija za obrtničke radove iznosi najmanje 2 godine odnosno prema važećem ugovoru.

Garancija za radove na krovovima iznosi najmanje 10 godina odnosno prema važećem ugovoru.

Za opremu prema garantnim listovima koje daje proizvođač opreme, minimalno 12 mjeseci od ishođenja uporabne dozvole (predaju se garantni listovi proizvođača opreme). Kapacitet, učin ili ostale karakteristike opreme moraju biti u skladu sa ugovorom (opisom iz projekta).

Izvoditelj će obučiti rukovaoce postrojenjem - instalacijom, na zahtjev Investitora, bez posebne naknade.

Izvoditelj će izraditi upute za korištenje i održavanje instalacije, te ih predati Investitoru bez posebne naknade.

Tokom trajanja ugovorenog, jamčevnog odnosno garantnog roka, izvoditelj je dužan o svom trošku otkloniti sve nedostatke koji se pokažu u toku tog jamčevnog roka, a koji su nastupili zbog toga što se izvoditelj nije držao svojih obveza u svezi sa kvalitetom radova i materijala. Investitor će izvoditelju odrediti primjereni rok za otklanjanje nedostataka, ali ujedno zadržava pravo i na naknadu eventualne štete nastale takvim nedostacima u izvedbi. Izvoditelj nije dužan vršiti korekciju ili popravke koji su rezulata normalnog korištenja i habanja tokom upotrebe građevine. Po isteku jamčevnog odnosno garantnog roka prestavnici investitora i izvoditelja pregledati će građevinu i sastaviti popis eventualnih korekcija i popravke te odrediti rok, u kojem je izvoditelj dužan provesti takve korekcije i popravke, a po izvršenju takvih popravka isti će ponovno biti pregledani Investitora, prihvaćeni i svi će se ugovoreni radovi potom isplatiti i posao će se smatrati završenim.

Troškovnik je izrađen u skladu s Zakonom o gradnji (NN 153/13) kojim se propisuju temeljni zahtjevi za građevinu sadržana u odredbama članka: 7. Obveza ispunjavanja temeljnih i

drugih zahtjeva za građevinu i 17. Tehnički propisi. Na sve što nije navedeno i opisano u troškovničkim stavkama (npr. tehnologija izvođenja i sl.) smatra se da se primjenjuju i važeći Zakoni, tehnički propisi, pravilnici, hrvatske norme i pravila struke s dopunom opisa izvođenja i zadane kvalitete za pojedine vrste radova

Materijale treba ugraditi prema pravilima struke i naputku proizvođača.

Sve izmjene i dopune od predviđenih materijala u troškovniku, i odstupanja od istog moraju se obavezno obaviti uz suglasnost projektanta građevine, projektanta konstruktera, projektanta građevinske fizike i pozitivnog očitovanja od strane ovlaštenog revidenta, a "zamjenski" materijali moraju imati svojstva: ista (u smislu podjednakih karakteristika proizvoda) ili bolja od propisanih u Projektu.

Za sve izmjene ili dopune potrebna je prethodna suglasnost projektanta i Investitora.

O svim eventualnim nejasnoćama i odstupanjima od projekta, utvrđenim na licu mjesta obavezno konzultirati odgovornog projektanta i konstruktera.

Obveza izvođača je proučiti sve projekte instalacija, dizala i opreme, iste uskladiti i usvojiti prilikom izvođenja otvora za prolaz tih instalacija te ugradnje fazonskih komada i opreme.

Ukoliko je koji od navedenih zakona, pravilnika, tehničkih uvjeta, propisa ili normi promijenjen od dana ugovaranja, primjenjuje se trenutno važeći.

CIJENA

Cijena radova, materijala i opreme utvrđuje se na dan skalpanja ugovora o gradnji.

U ponuđenoj jediničnoj cijeni trebaju biti ukalkulirani svi troškovi dobave i dostave potrebnog materijala, izrada i ugradnja odnosno montaža potrebnih elemenata u građevinu odnosno svi troškovi potrebni za rad, nabavna cijena glavnog i pomoćnog materijala, unutrašnji i vanjski transport i dopremu, pripremni radovi, režija, društvene obveze, ispitivanje i dokazivanje kvalitete, ugradnja i montaža materijala, uređaja, dijelova i svi drugi izdaci izvoditelja za potpuno dovršenje pojedine vrste rada a prema uvjetima tehničke dokumentacije, tehničkih i drugih propisa, ovih uvjeta i troškovnika te zbrinjavanje otpada.

Svi troškovi potrebni za rad i materijal vezan za organizaciju građevinske proizvodnje, ograde, vrata gradilišta, puteve na gradilištu, uredi, blagovaonice, svlačionice, sanitarije gradilišta, spremišta materijala i alata, telefonski, električni, vodovodni i sl. priključci gradilišta kao i cijena korištenja priključaka nisu predmet ovoga troškovnika već moraju biti ukalkulirani u jediničnu cijenu stavke.

Sve troškove koji mogu nastati zbog specifičnosti objekta ponuđač treba uzeti u obzir kod kalkulacije jediničnih cijena i planiranja roka građenja jer te specifičnosti ne mogu biti naknadno razlog za produžetak rokova ili povišenje cijena.

Prilikom izrade kalkulacije cijena za pojedine radove, to jest utvrđivanja vrijednosti izgradnje građevine prema ovim uvjetima, jedinične cijene trebaju obuhvatiti sve elemente navedene kako slijedi:

Pod cijenom materijala razumijeva se dobavna cijena svih materijala koji sudjeluju u radnom procesu kao osnovni materijal te vezni materijal i materijali koji ne spadaju u finalni produkt već samo kao pomoćni.

U cijenu treba uključiti i cijenu transportnih troškova bez obzira na način prijevoza, sa svim prijenosima, utovarima i istovarima te uskladištenjem i čuvanjem na gradilištu od uništenja i oštećenja (prebacivanjem, zaštitom i sl.). U cijenu treba također uključiti i osiguranje potrebnih uzoraka (minimalno tri uzorka) i njihovu prezentaciju na zahtjev projektanta ili nadzornog inženjera, te sve vrste radnih skela bez obzira na visinu. Uključuju se i zaštitne ograde na skeli i građevini te zaštitne mreže. U cijenu ulaze i podupiranja i razupiranja kod zemljanih radova te crpljenje oborinske vode;

Ukoliko je u ugovorenim terminima izvršenja građevine uključeno i zimsko odnosno ljetno razdoblje, izvoditelju se neće priznati nikakve dodatne naknade za rad pri niskoj (ispod -5°C prosječno mjereno lokalno) odnosno visokoj temperaturi, te zaštita konstrukcija od smrzavanja, vrućine i atmosferskih nepogoda. Sve to mora biti uključeno u jediničnu cijenu.

Za vrijeme zime, u toku očekivanih niskih temperatura izvoditelj ima građevinu zaštititi od smrzavanja kao i osigurati uvjete za odvijanje radnog procesa.

Nikakvi režijski sati niti naplate po nuđenim radovima neće se posebno priznati, jer sve ima biti uključeno u jediničnu cijenu.

Kod pripremnih radova, organizaciji gradilišta, izvođenja radova vanjskih i unutrašnjih trasnporta u zaštićenim zonama ili građevinama, treba u dogovoru s investitorom i projektantom štititi određene naslijeđene graditeljske konstrukcije i stilske elemente, te vanjske i unutrašnje površine od oštećenja.

U stavkama (cjeni) obvezno uključiti sve potrebno za izvođenje, do potpune finalne/funkcionalne gotovosti svake pojedine stavke i troškovnika u cijelini, uključivo čišćenje prostora u tijeku rada i nakon dovršetka rada.

2. SPECIFIKACIJA GRAĐEVINSKO OBRTNIČKIH RADOVA

	jed. mj.	količina	jed. cijena	ukupno
1 PRIPREMNI RADOVI				
1.1 GEODETSKO ISKOLČENJE Geodetsko iskolčenje objekta, s izradom ovjenjenog plana iskolčenja (spomen obilježje i prilazni put), poligona točaka i repera sa svim potrebnim geodetskim podacima, osiguranje pojedinih točaka, postavljanje poprečnih profila, te geodetsko praćenje tokom izvođenja radova za obračun izvršenih radova. Predvidiva površina mjerena obračunava se i dana je za idealnu veličinu granice zahvata (spomenik i pristupni put) bez obzira na potrebu obuhvata mjerena veće površine.	m ²	290,00		
1.2 UKLANJANJE GRMLJA I ŠIBLJA Čišćenje prirodnog tla od šiblja, travstavka obuhvaća: krčenje grmlja i šiblja (do Ø 10cm) i korijenja pohranu grmlja, šiblja i korijenja van trase, utovar, istovar, prijevoz na deponij udaljen do 10 km, ili uništavanje paljenjem na trasi. Obračun po m ² iskrčenog terena. Uklanjanje grmlja, šiblja, korova i drugog raslinja s odvozom materijala na gradsku deponiju. Obračun po m ² očišćene površine.	m ²	34,00		

	jed. mj.	količina	jed. cijena	ukupno
1.3 UKLANJANJE TIPSKE BETONSKE OGRADE Pažljivo uklanjanje tipske betonske ograde, uključivo i strojno iskopavanje temelja i prijenos materijala na privremenu gradilišnu deponiju . Izvođač mora vršiti radove iz ove stavke uz punu primjenu mjera zaštite na radu i bez nanošenja šteta na dijelu ograde koja se ne uklanja. Jame od uklonjenih temelja ograde treba zatrpati istim materijalom kakav je na okolnom temeljnem tlu, te izvesti zbijanje do potrebne zbijenosti. Obračun po m' uklonjene betonske ograde i m3 temelja. – demontaža ogradnih betonskih panela podizanjem od dva djela (visine 44 cm donji, 90 cm gornji i dužine oko 200 cm) – uklanjanje žičane pletena ograde sa bet. stupovima visine oko 150 cm – uklanjanje trakastih arm. bet. temelja ograda veličine oko 30x120 cm – zatrpanjvanje rovova temelja zemljom iz iskopa nakon ugradnje temelja nove ograde	m'	17,00		
1.4 UKLANJANJE BETONSKIH STAZA Strojno uklanjanje postojećih betonskih staza strojnim izrezivanjem i drobljenjem s odlaganjem na privremenu gradilišnu deponiju. Procijenjena debljina sloja betona 15 cm. Obračun po m ² uklonjenih postojećih bet. staza.	m ²	53,00		
1.5 PRIVREMENA REGULACIJA PROMETA Pod ovom regulacijom prometa podrazumijeva se šira regulacija prometa. Stavka obuhvaća: postavljanje novih i izmjena postojećih prometnih znakova svih vrsta, prema posebnom projektu reguliranja prometa, nakon prestanka privremene regulacije prometa znake vratiti u prvotno stanje, objava regulacije u javnim glasilima. Predviđeno vrijeme trajanja privremene regulacije prometa je ugovorenno vrijeme izvođenja radova. Cijenu treba ponuditi prema projektu privremene regulacije prometa, a po računu ovlaštenog poduzeća. Obračun po kompletu ponuđene privremene regulacije prometa.	kpl	1,00		
1 PRIPREMNI RADOVI UKUPNO:				

	jed. mj.	količina	jed. cijena	ukupno
2 DONJI STROJ				
2.1 ISKOP POVRŠINSKOG SLOJA (HUMUSA) Stavka obuhvaća iskop humusa i miješanog zemljjanog materijala na čitavoj površini zahvata koju čini linija nožice nasipa spomenika i vanjska linija puta do nosivog tla u sloju debljine prosječno 15 cm, zatim pohranu izvan površine temeljnog tla tako da odvodnja bude stalno osigurana, utovar, prijevoz i razastiranje humusa na deponij udaljen do 10 km. Ako se tijekom radova ustanovi potreba otkopavanja humusa u debljem ili tanjem sloju, nadzorni inženjer će izmjenu upisati u građevinski dnevnik, a izvođač po njoj postupiti. Humus se ne smije upotrijebiti za izvedbu nasipa. Rad mora biti obavljen u skladu s odredbama normativima U.E1.010 tč. 4.1 i tč 6. Rad se mjeri po m ³ stvarno iskovanog humusa bez dodatka na rastresitost, a plaća po ugovorenoj jediničnoj cijeni iskopa humusa. Odguravanje materijala na gradilišnu deponiju. Obračun po m ² iskovanog humusa. (OTU II. 2-0.1) i bez obzira na sredstva primjenjena pri iskopu i transportu.	m ²	129,00		
2.2 ŠIROKI ISKOP U MATERIJALU KATEGORIJE "C" Stavka obuhvaća: široki iskop zemlje u sloju prosječne debljine od 20 cm, sa odguravanjem na deponiju na udaljenost do 10 m, uređenje pokosa prema projektiranom profilu, sanacija eventualnih oštećenih ravnina. Obračun po m ³ otkopanog materijala u sraslom stanju.	m ³	51,00		
2.3 UREĐENJE TEMELJNOG TLA Nakon iskopa humusa i širokog iskopa treba urediti temeljno tlo ravnanjem i valjanjem da bi se postigla sabitost min $M_s=20\text{MN}/\text{m}^2$. Ako se ne može postići traženi modul treba po nalogu nadzornog inženjera primijeniti zamjenu tla ili cementnu stabilizaciju. Obračun po m ² uređenog tla.	m ²	129,00		

	jed. mj.	količina	jed. cijena	ukupno
<p>2.4 ZAMJENA SLOJA SLABOG TEMELJNOG TLA BOLJIM MATERIJALOM</p> <p>Stavka obuhvaća: iskop podtla na mjestima potrebne zamjene tla ispod trupa prometnice u debljini sloja od 20-40 cm, utovar, prijevoz i razastiranje iskopanog tla na deponiju udaljenom do 10 km, planiranje i valjanje posteljice u iskopu na točnost + / - 3 cm dobava, razastiranje i nabijanje zamjenskog sloja šljunka ili kamenog materijala na točnost + / - 3 cm, ispitivanje zbijenosti ($Ms \geq 25 N/mm^2$) i dobava atesta. Prijenos viška materijala na gradilišnu deponiju. Obračun po m³ izvedene zamjene.</p>	m ³	35,00		
<p>2.5 IZRADA NASIPA OD KAMENITIH MATERIJALA</p> <p>Stavka obuhvaća: dobavu i dopremu nasipnog materijala (materijali dobiveni miniranjem, kamene drobine i šljunci), nasipavanje i razastiranje u slojevima od 20 do 30 cm, eventualno vlaženje ili sušenje te zbijanje vibrovaljcima, vibronabijačima i kompaktorima, te planiranje materijala u nasipu prema projektu. Kriterij kakvoće ugradnje:</p> <p>_ slojevi nasipa nižih od 1 m i slojevi nasipa viših od 2 m u zoni 2 m ispod planuma posteljice ($Ms \geq 30 N/mm^2$)</p> <p>Obračun po m³ nasipa u nabijenom stanju.</p>	m ³	51,00		
<p>2.6 NABAVA I UGRADNJA GEOTEKSTILA</p> <p>Stavkom je predviđena nabava, doprema i ugradnja geotekstila tip Polyfelt TS 70 ili sličnog (300g/m²) na uređenu posteljicu ispod cestovne površine. Stavkom su obuhvaćeni i svi pripremni i pomoći radovi na postavi geotekstila.</p> <p>Obračun po m² (netto) postavljenog geotekstila.</p>	m ²	129,00		

	jed. mj.	količina	jed. cijena	ukupno
2.7 IZRADA POSTELJICE <p>Ova stavka obuhvaća uređenje posteljice tj. uključuje radove na grubom i finom planiranju materijala, te zbijanje završnog sloja donjem strojima, prema odredbama normativa U.E.8.010., te normativa U.E1.010 tč.6. Stavka obuhvaća fino i grubo planiranje tla i nabijanje do tražene zbijenosti od Ms^3 30 N/mm² za zemljane materijale, Ms^3 35 N/mm² za miješane materijale, Ms^3 40 N/mm² za kamene materijale, sa poprečnim nagibima od min. 4 % za odvodnju. Obračun po m² uređene posteljice.</p>	m ²	129,00		
2.8 ISKOP ZA TEMELJ SAMAC <p>Iskop u tlu C kategorije za temelj samac spomenika i upojnog bunara. Iskop veličine 175x85 cm i dubine do 100 cm (nakon širokog iskopa) prema projektu. Odsijecanje stranica vertikalno. Sa odbacivanjem zemlje na rub jame. Obračun po m³ iskopa mjereno u sraslom stanju.</p>	m ³	1,00		
2.9 ISKOP ZA DRENAŽU <p>Iskop kanala za izvedbu drenaže uz nožicu nasipa i ispod pristupnog puta i zelenog pojasa ceste do kanala u tlu C kategorije. Stavka obuhvaća sve radove, alate, strojeve i materijale za izvedbu jaraka sa punom funkcionalnošću: iskop tla u rovu za jarak dubine cca 30-50 cm i širine u dnu od 50 cm sa ravnim odsjecanjem bokova, fino planiranje dna rova na propisanu visinu i nagib. Obračun po m³ izvedenog rova drenaže.</p>	m ³	12,00		
2.10 ISKOP ZA OGRADU OKO SPOMEN OBLJEŽJA <p>Iskop rova za izvedbu temelja ograde oko spomen obilježja u tlu C kategorije. Stavka obuhvaća sve radove, alate, strojeve i materijale za izvedbu temelja dubine cca 90 cm i širine u dnu od 40 cm s ravnim odsjecanjem bokova, fino planiranje dna rova na propisanu visinu i nagib. Obračun po m³ izvedenog rova temelja.</p>	m ³	18,50		

	jed. mj.	količina	jed. cijena	ukupno
2.11 PLANIRANJE OKOLNOG TERENA Planiranje okolnog terena sa skidanjem neravnina na terenu i dovođenja u prirodne nagibe te nasipanje tla iz iskopa radi podizanja i izravnjanja okoliša. Obračun po m ² isplaniranog tla. planiranje	m ²	200,00		
2.12 ODVOZ VIŠKA TLA Utovar u prijevozno sredstvo, prijevoz na gradsku planirku do 10 km, istovar, razastiranje i planiranje viška zemljanog materijala na gradskoj planirki. Obračun se vrši prema izvedenim količinama mjereno u netaknutom stanju na gradilištu sa umanjenjem količine za dio koji je isplaniran u okolno tlo.	m ³	102,00		
2 DONJI STROJ UKUPNO:				

	jed. mj.	količina	jed. cijena	ukupno
3 GORNJI STROJ (OBRADA POVRŠINA)				
3.1 IZRADA TAMPONA ŠLJUNKOM ILI DROBLJENIM KAMENIM AGREGATOM 0-32 mm Stavka treba biti u skladu s odredbama normativa U.E9.022. Modul stišljivosti na donjem nosivom sloju treba biti $M_s^3 = 50 \text{ N/mm}^2$ za pješačku stazu i nasip humka. Stavka obuhvaća: dobavu, prijevoz i istovar materijala, ugradbu materijala, zbijanje i planiranje na projektiranu visinu, kontrolu ravnina i visina slojeva, sva tekuća i kontrolna ispitivanja uz ispostavu atesta. Obračun po m^3 ugrađenog tamponskog sloja. (OTU III. 5-01) tampon pješačke staze i nasipa humka	m^3	45,00		
3.2 SUBSTRAT Izrada nosećeg sloja zemljišta od mješavine zemlje i pijeska. Kod izgradnje plodnog supstrata visine 15cm treba pozornost obratiti na sastav tla. Supstrat treba biti od sastava lake pjeskovite zemlje određene strukture i to najviše 5-8% glinenih čestica frakcija $< 0,002$; čestice veličine $0,002 - 0,2$ mogu biti zastupljene s maksimalno 10%, a čestice pijeska od $0,2 - 2\text{mm}$ trebaju zauzimati oko 70-80% tj. $\frac{3}{4}$ sastava. Može se koristiti 50 % tla iz iskopa. Uključivo potrebno miješanje zemlje, pijeska, gnojiva te razastiranje materijala na ± 0 sa odgovarajućim padom. Obračun po m^3 ugrađene mješavine prema idealnom profilu iz nacrta.	m^3			
50 % novog tla	m^3	10,00		
50 % iz iskopa	m^3	10,00		
3.3 PIJESAK ISPOD OPLOČENJA Dobava i ugradnja pijeska $\phi = 2 - 4 \text{ mm}$ u sloju debljine 5 – 10 cm kao podloge za postavu kamenih ploča. Fino niveliranje pijeska ispod ploča izvodi kamenar koji postavlja ploče. Ugradnja kamenih ploča predmet je kamenarskih radova.	m^3			
kameno opločenje platoa d=5 cm	m^3	2,00		
betonsko opločenje staza d=10 cm	m^3	2,50		

	jed. mj.	količina	jed. cijena	ukupno
3.4 VARIJANTA 1: travni buseni <p>Dobava i dostava busena poznatih svojstava travnih vrsta (7 vrsta) ili busena iz okolice, te prijevoz rashladnim prijevoznim sredstvima, debljine 3-5 cm i postava busena na nasip.</p> <ul style="list-style-type: none">– količine 10% više od kvadrature terena– polaganje busena na postavljeni i pripremljeni površinu– ispunjenje fugi busena sa mješavinom pjesak-treset i travnog sjemena– zalijevanje terena neposredno nakon postavljanja, valjanje busena valjkom od 200-300kg– njegovanje travne površine zaljevanjem do prve košnje cca 30 dana uključivo i košnja.	m ²	60,00		
3.5 VARIJANTA 2: zatravljivanje sijanjem trave <p>Dobava miješanog sjemenja odgovarajućih vrsta za dotično podneblje te zasijavanje pripremljene hranjive podloge. U cijenu je uključen sav rad i materijal te njegovanje trave zaljevanjem do prve košnje, cca 30 dana. Obračun po m².</p>	m ²	60,00		
3.6 SIJANJE TRAVE <p>Potrebna priprema terena okoliša oko humka i staza za sijanje trave (preoravanje terena sa drljanjem i usitnjavanjam te gnojenjem prirodnim ili NPK gnojem) te dobava miješanog sjemenja domaćih vrsta trava te zasijavanje pripremljene hranjive podloge. U cijenu je uključen sav rad i materijal te njegovanje trave zaljevanjem do prve košnje, uključivo i prva košnja cca 30 dana. Obračun po m².</p>	m ²	207,00		
3.7 UREĐENJE POSTOJEĆEG TRAVNJAKA GROBLJA <p>Korištenje travnih busena pohranjenih nakon uklanjanja humusnog sloja te njihova postava na mjesto uklonjenih betonskih staza.</p> <p>Obračun po m² postavljenih busena s potrebnim podbacivanjem tlom iz iskopa za niveliranje visine. Uključivo potrebno zalijevanje.</p>	m ²	20,00		

	jed. mj.	količina	jed. cijena	ukupno
3.8 IZVEDBA ZAVRŠNOG SLOJA KOLNIKA OD BNHS 22B DOLOMITNIM AGREGATOM Svi radovi na izvedbi i prijevozu asfaltne mješavine, njenom ugrađivanju i zbijanju u projektom predviđeni habajući sloj izvode se prema tehničkim uvjetima propisanim normativom U.E9.021. Za izradu habajućeg sloja na kolniku predviđena je ugradnja BNHS 22B, kamene smjese od plemenite kamene sitneži, pijeska i kamenog brašna i bitumena BIT 60 (U.E9.014). Ravnost i zbijenost izvedenog sloja moraju udovoljiti uvjete propisane normativom U.E9.014. Stavka obuhvaća: dobava i doprema mješavine, čišćenje i prskanje podloge, razastiranje, valjanje i njega BNHS-a. Obuhvaćen sav rad i materijal za izradu i ugradbu BNHS-a te sva ispitivanja s atestima. Obračun po m ² završnog sloja. (OTU III. 5-05)				
debljine 8 cm	m ²		60,00	
3.9 IZVEDBA SPOJA POSTOJEĆEG I NOVOG ASFALTA Stavka obuhvaća: strojno zasijecanje postojećeg asfalta sa odlaganjem raskopanog asfalta, čišćenje i prskanje bitumenskom emulzijom spoja postojećeg i novog asfalta, razastiranje i valjanje novog asfalta na mjestu spoja sa postojećim asfaltom. Obuhvaćen sav rad i materijal do potpune izvedbe spoja. Obračun po m ² površine.				
m ²			10,00	
3 GORNJI STROJ UKUPNO:				

	jed. mj.	količina	jed. cijena	ukupno
4 ODVODNJA				
4.1 IZRADA DRENAŽE RAUDRIL CIJEVIMA Stavka obuhvaća: sve radove i materijal na izradi drenaže od plastičnih drenažnih cijevi f 110 mm, fino planiranje dna jame u koju se polaže cijevi (obračun iskopa obaviti u stavci iskopa), izrada podloge i obloge od mršavog betona C12/15 oko cijevi, nabava, doprema i ugradnja plastičnih drenažnih cijevi f 110 mm po pravcu i niveleti uključivo sa spajanjem na odvodnju, nabava, doprema i razastiranje te ugradnja krupnozrnatog šljunka koji se polaže oko drenažnih cijevi u svemu prema detalju. Uključivo i izrada glave izljeva u pokosu kanala od betona C25/30 sa ugradnjom inox mrežice okna 10x10 mm protiv ulaza gamadi. Obračun po m' gotove drenaže. (OTU II. 3-02).				
	m'	47,00		
4 ODVODNJA UKUPNO:				

	jed. mj.	količina	jed. cijena	ukupno
5 DOBAVE I UGRADNJE				
5.1 NOSAČI VIJENACA				
Dobava materijala te izrada i postava nosača vijenaca. Nosači se izrađuju od 4 kom čeličnih kvadratnih cijevi 30x30x2 mm l=100 cm sa zašiljenom vrhom za ukopavanje i po dvije ušice za provlačenje lanca i lanca koji se provlači kroz vrhove cijevi u dužini cca 7,5 m u dva reda. Predviđen je veuće pomicani lanac opće namjene Ø 4 mm, težine 0,27 kg/m ³ . Čelične cijevi ličene temeljnim premazom i akrilnom antikorozivnom bojom (npr. Luxal-Chromos). Postava neposredno prije otvorenja spomenika zabijanjem u tlo. Sve kompletno. Obračun po kg izrađene bravare.				
nosači vijenaca	kg	15,00		
lanac l=15m	kg	4,00		
5.2 UMJETNI TRAVNI TEPIH				
Utovar sa skladišta, prijevoz, istovar, čišćenje i postava umjetnog travnog tepiha na području spomen obilježja oko kamenog opločenja neposredno na dan otvaranja Spomen obilježja. Tepih je potrebno učvrstiti u zemlju odgovarajućim klinovima kako ne bi došlo do odizanja od vjetra. Nakon otvorenja uključivo uklanjanje tepiha, čišćenje te prijevoz na mjesto koje odredi investitor. Relacija prijevoza Zagreb – Spomen obilježe - Zagreb. Obračun po m ² .	m ²	100,00		
5.3 KOŠ ZA OTPATKE				
Dobava i postava koša za otpatke tip kao EUROMODUL "Posuda za otpadke 324" ili jednakovrijedan proizvod _____. Koš je izrađen od aršovih letava premazanih bezbojnim lakom presjeka Ø 38,4 cm i visine 70 cm na betonskom postolju koje je potrebno dodatno ubetonirati u podlogu sa svim potrebnim radnjama i ubetoniravanjem. Konstrukcija koša je od cinčanog čelika u boji antracit (RAL 7016). Sastavni dio koša je metalni uložak za sakupljanje otpada. Obračun po komadu postavljenog koša.	kom.	1,00		

	jed. mj.	količina	jed. cijena	ukupno
<p>5.4 BETONSKI OPLOČNICI ZA PJEŠAČKI PLATO</p> <p>Dobava i postava betonskih opločnika formata 75x150 cm, debljine 10 cm i 50x100 cm, debljine 15 cm izrađeni iz viskokvalitenog armiranog betona, sa završnim posipom kamenim agregatom (kvarcni pjesak ili sl.), postojanih boja na UV zračenje, otporni na smrzavanje, a sve sukladno HRN EN 1338:2004. Postava u zadanom nagibu radi površinske odvodnje. Kao tip Beton Lučko ili jednakovrijedan proizvod _____.</p> <p>Uključivo sa ugrađenim cijevima s unutrašnjim navojem za transport i ugradnju i odgovarajućim sintetičkim čepovima za zatvaranje otvora. Ton prema izboru projektanta (sivo). Slaganje s izmicanjem reški na sloj pijeska granulacije 2-4 mm s potrebnim ručnim i strojnim vibro nabijanjem, prema uputi proizvođača. Reške oko 3 mm i zapuniti kvarcnim pijeskom u više navrata s potrebnim pometanjem viška pijeska i ponavljanjem poistupka do potpunog zapunjavanja reški.</p> <p>Ukoliko se ne mogu upotrebljavati cijeli opločni elementi iste je potrebno precizno odrezati na potrebnu mjeru dijamantnom pločom. Ugradbeni elementi moraju imati atest kvalitete prema propisanim normama.</p> <p>Ugradnja ploča uz pomoć dizalice.</p> <p>Obračun po m² postavljenih opločnika.</p> <p style="text-align: right;">pješački plato ispred spomenika dim. ploča 75x150 cm</p>			m ²	19,00
<p>5.5 IZVEDBA BETONSKIH MALIH RUBNJAKA</p> <p>Stavka obuhvaća: dobavu malih rubnjaka dim. 10/15/100 cm od C30/37 sa razvozom po gradilištu, pripremu podloge i čišćenje, ugradbu betona C16/20 podloge i zaloge, polaganje rubnjaka u beton, sve prijevoze i prijenose betona, zalijevanje spojnica cementnim mortom, njegu betona, ispitivanje kakvoće i pribavljanje atesta.</p> <p>Obračun po m' ugrađenih rubnjaka. (OTU II. 3-04.7.1. i OTU IV. 7-00)</p> <p style="text-align: right;">pješačka staza ispred spomenika</p>			m ¹	22,00

	jed. mj.	količina	jed. cijena	ukupno
<p>5.6 OGRADA OKO SPOMEN OBILJEŽJA</p> <p>Dobava, dostava i postavljanje panelne žičane, pocinčane i plastificirane ograde oko spomen obilježja, a prema groblju.</p> <p>Ograda je izrađena iz pocinčane žice promjera 5 mm, na koju se nanosi sloj ljepila tvoreći tako svaršenu vezu između žice i završnog sloja poliestera (min. 100 mikrona). Čvrsto zavareni mrežasti paneli, s pravokutnim otvorima oka 200 x 50 mm i horizontalnim ojačanjima s otvorima oka 100 x 50 mm, s visokim stupnjem otpornosti na savijanje. Stupovi se pocinčavaju s vanjske i unutrašnje strane (min. sloj 275 g/m², obje strane zajedno), u skladu s europskom normom 10326. Nakon nanošenja sloja ljepila, stupovi se konačno plastificiraju (min. 60 mikrona).</p> <p>Paneli su širine 300 cm i postavljaju se u rasteru od 300 cm u utore od stupova koji su jednako obrađeni i pripremljeni za ugradnju. Potrebno je posvetiti posebnu pažnju uglovnim stupovima na spoju dvije strane ograde. Stupovi se učvršćuju tipski preko čelične ploče zavarene u podnožju stupa u AB temelje (prema preporuci proizvođača) na osnov razmaku od 3 m i visine od 1,5 m. Na ogradi je potrebno izvesti spoj na uzemljivač sa tipskim elementima te polja međusobno vezati u električni spoj radi uzemljenja te izrada spojeva na temeljni uzemljivač sa svim potrebnim priborom. Uključivo sav potrebeni pričvrsni pribor, kosnici, mreža i stupovi.</p> <p>Uključivo i plastične zaštitne kape kao Betafence Nyloflor® 3D ili jednakovrijedan proizvod</p> <hr/> <p>Ukupna visina ograde je oko 150 cm.</p> <p>Obračun po m' ugrađene ograde.</p>	m ¹	52,00		
<p>5.7 ŽIVA OGRADA OKO SPOMEN OBILJEŽJA</p> <p>Dobava, dostava i sadnja sadnica lovor višnje (<i>Prunus Laurocerasus</i>) žive ograde s unutarnje strane ograde spomen obilježja prema mjesnom groblju.</p> <p>Potrebno je nabaviti sadnice sa 3-4 izbojka u visini od 60-70 cm. Sadnice se sade u razmaku od 50 cm (2 sadnice/ 1 m). Uključivo sav potreban iskop, substrat, zatravljivanje, zalijevanje, održavanje 30 dana,</p> <p>Obračun po m' posađene žive ograde.</p>	m ¹	52,00		
5 DOBAVE I UGRADNJE UKUPNO:				

	jed. mj.	količina	jed. cijena	ukupno
6 BETONSKI I ARMIRANO-BETONSKI RADOVI				
6.1 PODBETON Dobava potrebnog materijala te izrada podbetona temelja samca spomenika i betonske staze. Beton kvalitete C 25/30; XC4, prema HRN EN 206-1:2006.	m ³	0,10		
6.2 ARM. BET. TEMELJ SPOMENIKA Dobava potrebnog materijala te izrada armirano-betonskog temelja, konstrukcije velikog presjeka 175x85xdubine oko 150 cm, betonom kvalitete C 30/37, XC4, prema HRN EN 206-1:2006. Dostava i ugradnja u već pripremljenu temeljnu jamu.	oplata	m ²	2,50	
	beton	m ³	3,00	
6.3 ARMATURA TEMELJA Dobava, sječenje, ravnanje, savijanje, vezanje i ugradnja armature srednje složenosti u temelj samac spomenika i čeonih zidova uljeva/izljeva. Armatura oznake B500B. Obračun po kg ugrađene armature.	RA	kg	30,00	
	MAG	kg	200,00	
6.4 ARM. BET. PLOČA STAZE Dobava potrebnog materijala te izrada armirano-betonske ploče staze, debljine 20 cm, betonom kvalitete C 30/37, XC4, prema HRN EN 206-1:2006. Dostava i ugradnja u već pripremljeni nasip kamenog zbijenog materijala. Obračun po m ³ betona i kg armature Q 188 u gornjoj i donjoj zoni.	jednostrana oplata	m ²	5,00	
	beton	m ³	5,00	
	armatura MAG	kg	185,00	


	jed. mj.	količina	jed. cijena	ukupno
6.5 ARM. BET. TEMELJ OGRADE Dobava potrebnog materijala te betoniranje trakastog temelja dubine 90cm ukupne visine 120 cm i širine 30cm. Agregat maksimalne veličine zrna 8 mm. Armatura za temelj je B500B, dim. 3Ø14 uzdužno - gore i dolje, Ø8/20cm zatvorene vilice. Beton mora biti marke C30/37, razred izloženosti XC4; XD1; XF1; S1 s dodatkom za vodonepropusnost, prema HRN EN 206-1:2006. Beton, armatura i oplata prema vežećim propisima i standardima. Dostava i ugradnja u već pripremljenu temeljnu jamu. Tokom betoniranja u beton temelja potrebno je ugraditi pomicanu traku uzemljivača koja je predmet posebne stavke. Obračun po m ³ ugrađenog betona i kg ugrađene armature.				
dvostrana oplata	m ²	14,00		
beton	m ³	21,00		
armatura RA	kg	250,00		
armatura MAG	kg	1.450,00		
6 BETONSKI I ARMIRANO-BETONSKI RADOVI UKUPNO:				

	jed. mj.	količina	jed. cijena	ukupno
7 OPREMA PROMETNICA				
7.1 HORIZONTALNA SIGNALIZACIJA - BOJA				
Izvodi se prema normativima U.S4.223, U.S4.224, U.S4.225, te prema "Pravilniku o prometnim znakovima i signalizaciji na cestama" (NN 34/03). Stavka obuhvaća: dobavu i dostavu boje "Chromos" Zagreb ili jednakovrijedan proizvod nekog drugog proizvođača, te izradu uzdužnih crta i drugih oznaka na kolniku. Izvodi se bojanjem gustom bojom bijelog ili žutog tona standardne kakvoće. Način izvedbe u svemu prema standardu, a na osnovi prometnog rješenja. U cijenu su uključeni svi pripremni i pomoći radovi, alati i materijali. Obračun po m', m2 ili po komadu.				
crta bijela širine 15 cm	m ¹	30,00		
stop crta širine 50 cm	m ²	2,00		
7.2 VERTIKALNA SIGNALIZACIJA				
Dobava i postav prometnih znakova 60 x 60 cm ili f 60 te drugih prometnih znakova u reflektirajućoj tehniци. Stavka obuhvaća: iskop temelja za stup znaka, postav temelja, stupa i znaka, sve prema važećim propisima, za tu vrstu radova. Obračun po komadu postavljenog znaka.				
1 znak na stupu	kom	3,00		
2 znaka na stupu	kom	1,00		
7 OPREMA PROMETNICA UKUPNO:				

	jed. mj.	količina	jed. cijena	ukupno
8 OSTALI RADOVI				
8.1 Po završetku radova potrebno je obaviti geodetsko snimanje izvedenog stanja, izraditi geodetski projekt, izvršiti prijavu od ovlaštene radne organizacije kao i provedbu u katastru. Predvidiva površina mjerjenja obračunava se i dana je za idealnu veličinu granice zahvata (spomenik i pristupni put) bez obzira na potrebu obuhvata mjerjenja veće površine.	m ²	1.600,00		
8.2 Nakon završetka svih građevinskih radova (spomenik i pristupni put) potrebno je očistiti gradilište od suvišnog otpadnog materijala. U stavci je obuhvaćeno: čišćenje otpadnog materijala, odvoz i razastiranje materijala do 10 km.	m ²	1.600,00		
8.3 Dobava poinčane čelične trake 30x4 mm za izradu temeljnog uzemljivača. Traku položi okomito pomoću držača na sloj betona minimalne duljine 10 cm u temeljne trake ograde. U slučaju armiranih temelja zavari traku svakih 2 m duljine na armaturu varom minimalne duljine 5 cm. Uključivo i izrada izvoda čeličnim poinčanim trakama 25x4 mm za spojeve na metalne površine ograde. Prije zalijevanja betonom provjeri da li su izvedeni svi izvodi s uzemljivača. Obračun po m1 montiranog uzemljivača.	m ¹ kom	52,00 4,00		
8 OSTALI RADOVI UKUPNO:				


	jed. mj.	količina	jed. cijena	ukupno
B/ REKAPITULACIJA RADOVA SPOMENIKA				
1 PRIPREMNI RADOVI				
2 DONJI STROJ				
3 GORNJI STROJ				
4 ODVODNJA				
5 DOBAVE I UGRADNJE				
6 BETONSKI I ARMIRANOBETONSKI RADOVI				
7 OPREMA PROMETNICE				
8 OSTALI RADOVI				
UKUPNO:				
PDV 25%				
B/ SVEUKUPNO SA PDV-om:				

B / GRAFIČKI PRILOZI

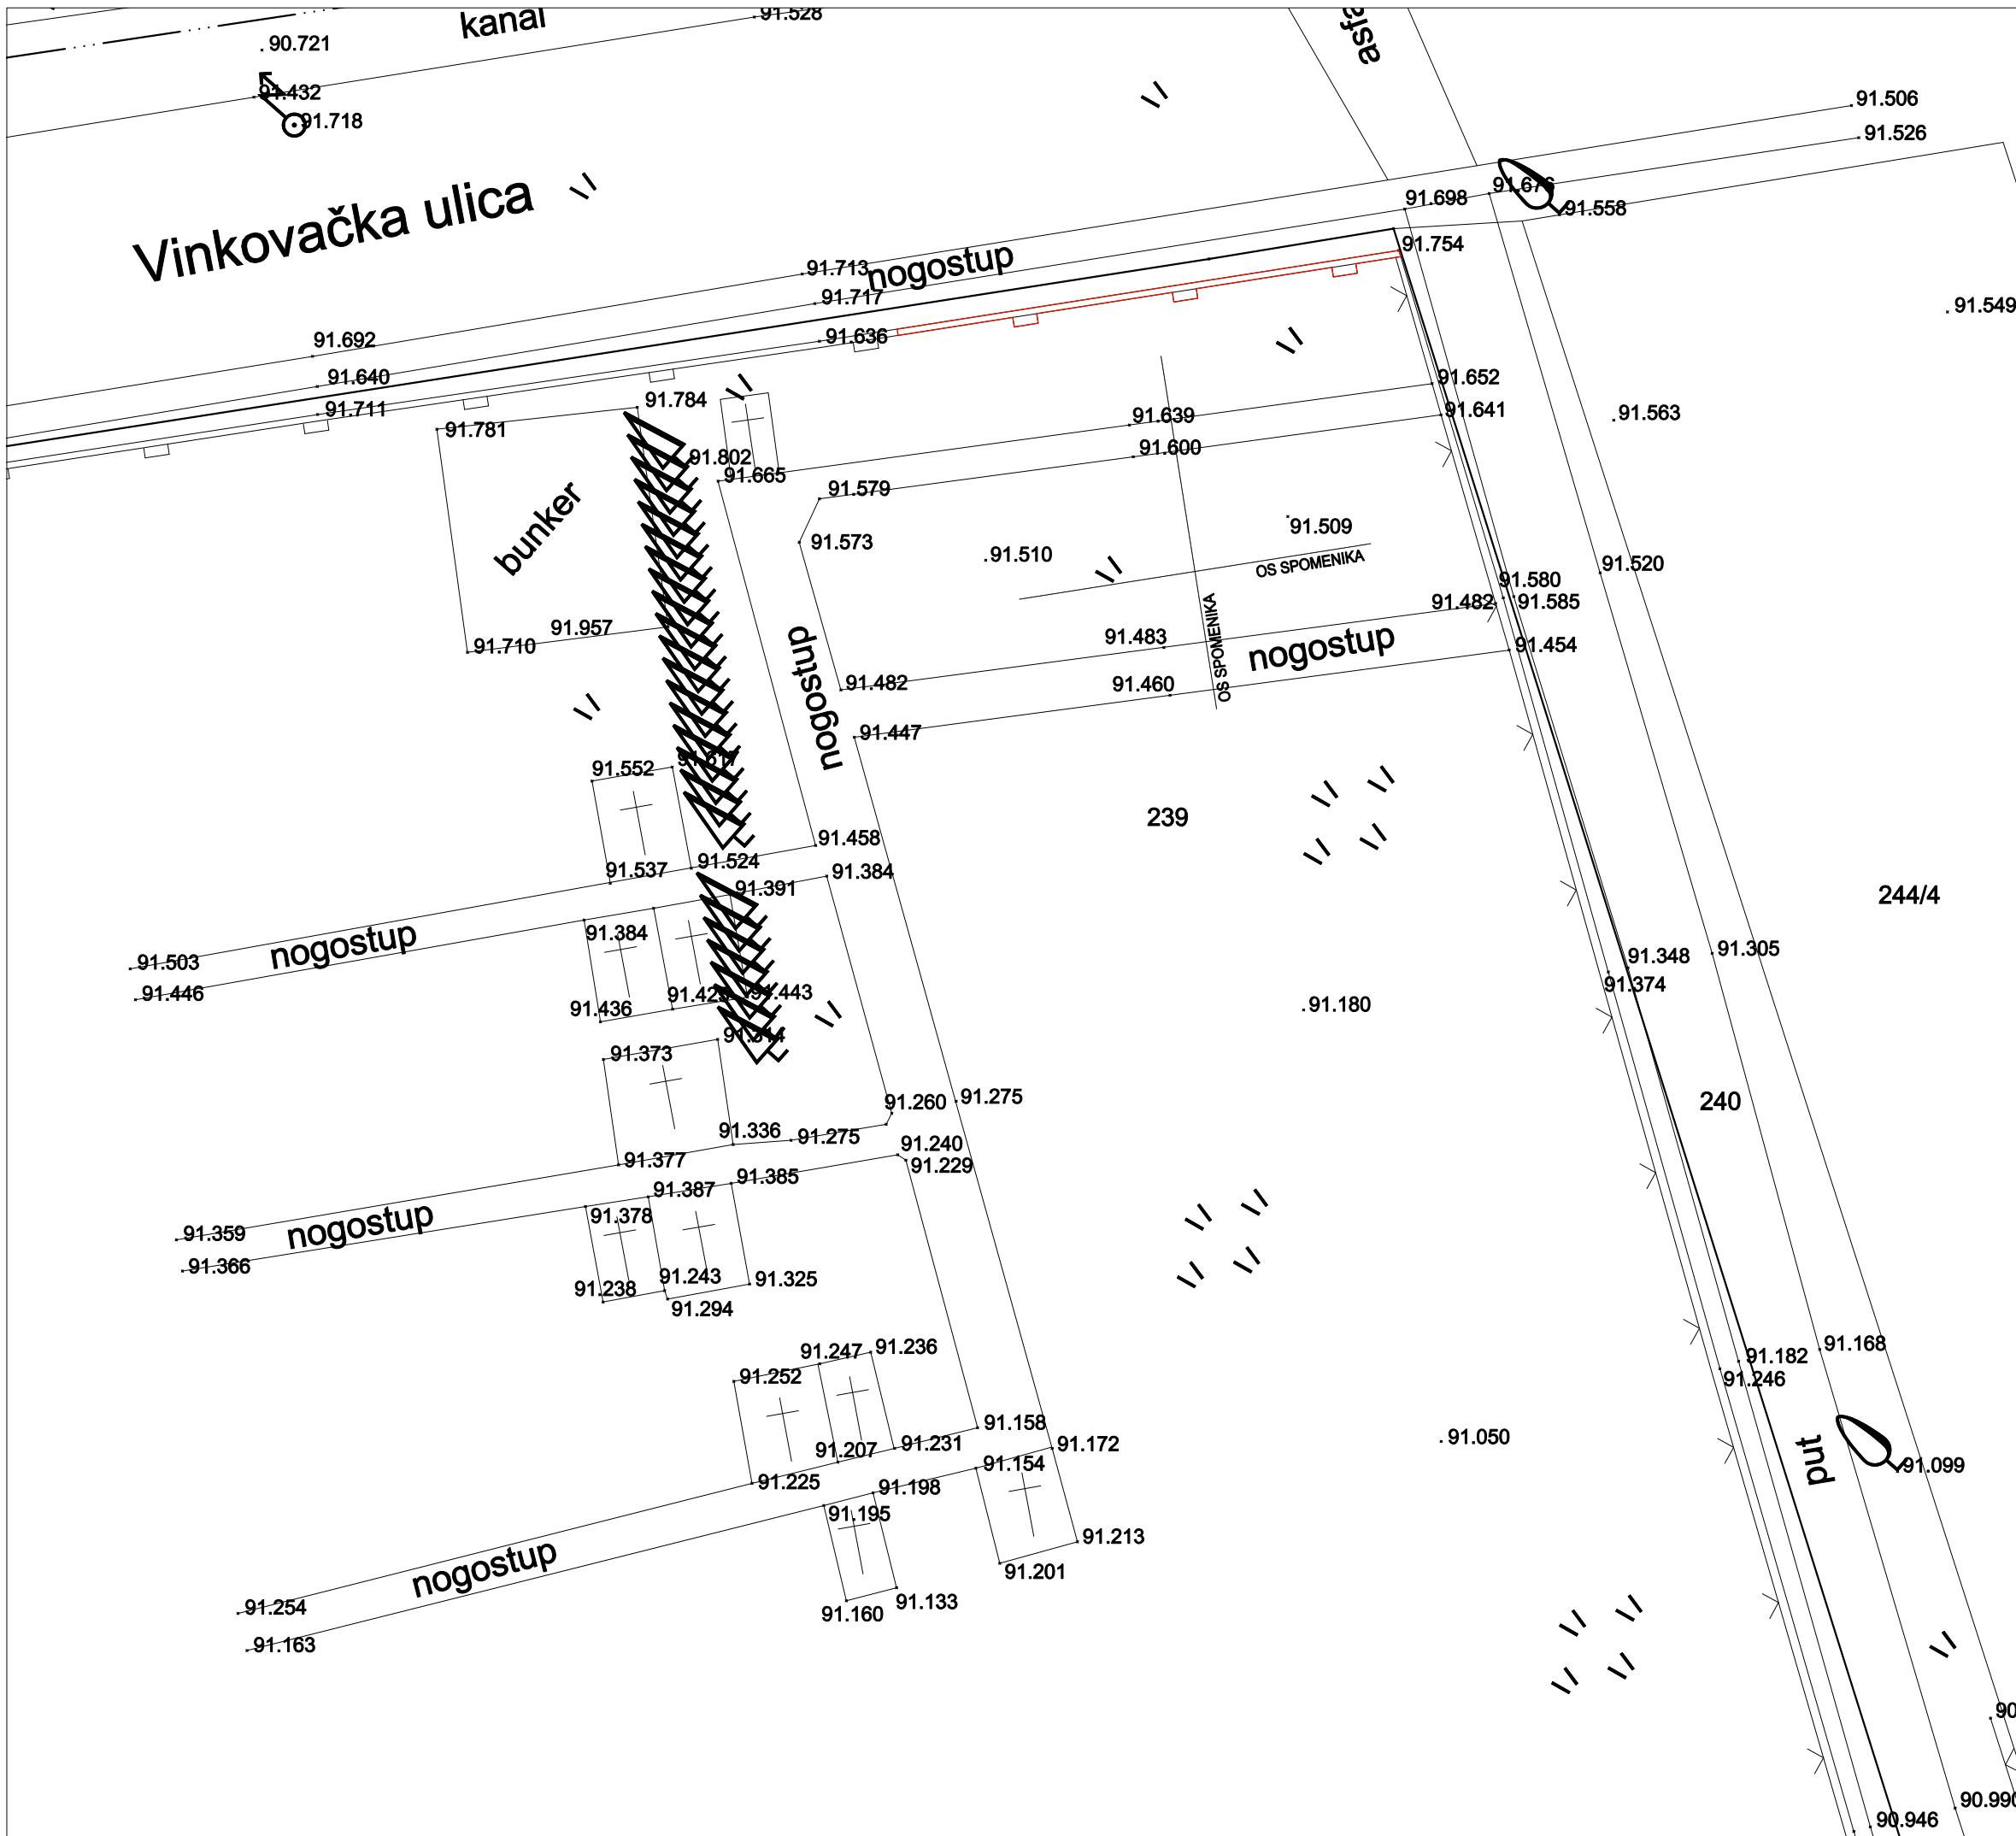

Legenda :


- granica k.č.
- granica obuhvata
- uklanjanje ograde s temeljima

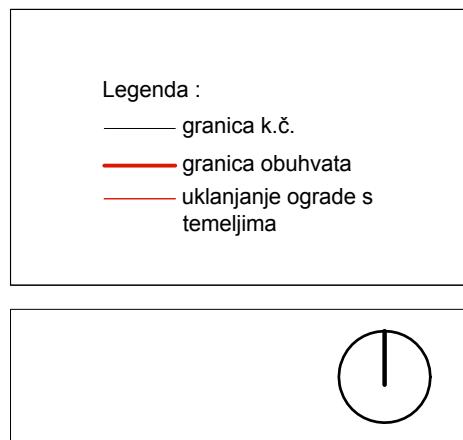

STUDIO

autor:	SLAVOMIR DRINKOVIĆ, akad. kipar
glavni projektant:	 BOGOMIR HRNČIĆ ing. grad.
projektant:	 BOGOMIR HRNČIĆ i.g., ovi.arh. A 1037
građevina:	ANA-MARIJA ČOSIĆ, dipl.ing.arh. OVLAŠTENA ARHITEKTIČKA A 3308
investitor:	SPOMEN OBLJEŽJE MJESTA MASOVNE GROBnice "NOVI JANKOVCI" k.č. 239, k.o. Novi Jankovci MINISTARSTVO BRANITELJA Savska cesta 66 Zagreb

elaborat:	ARHITEKTONSKI PROJEKT		
projekt:	IZVEDBENI PROJEKT		
sadržaj:	POSTOJEĆE STANJE		
SITUACIJA NA GEODETSKOJ PODLOZI			
datum:	21.12.2015.	mjerilo:	1:200
revizija:	REV - 00	T.D.:	list: 668/14
d.o.o. za usluge u arhitekturi 10000 Zagreb, Tuškanova 41, tel. 455 11 44, fax. 455 10 12			

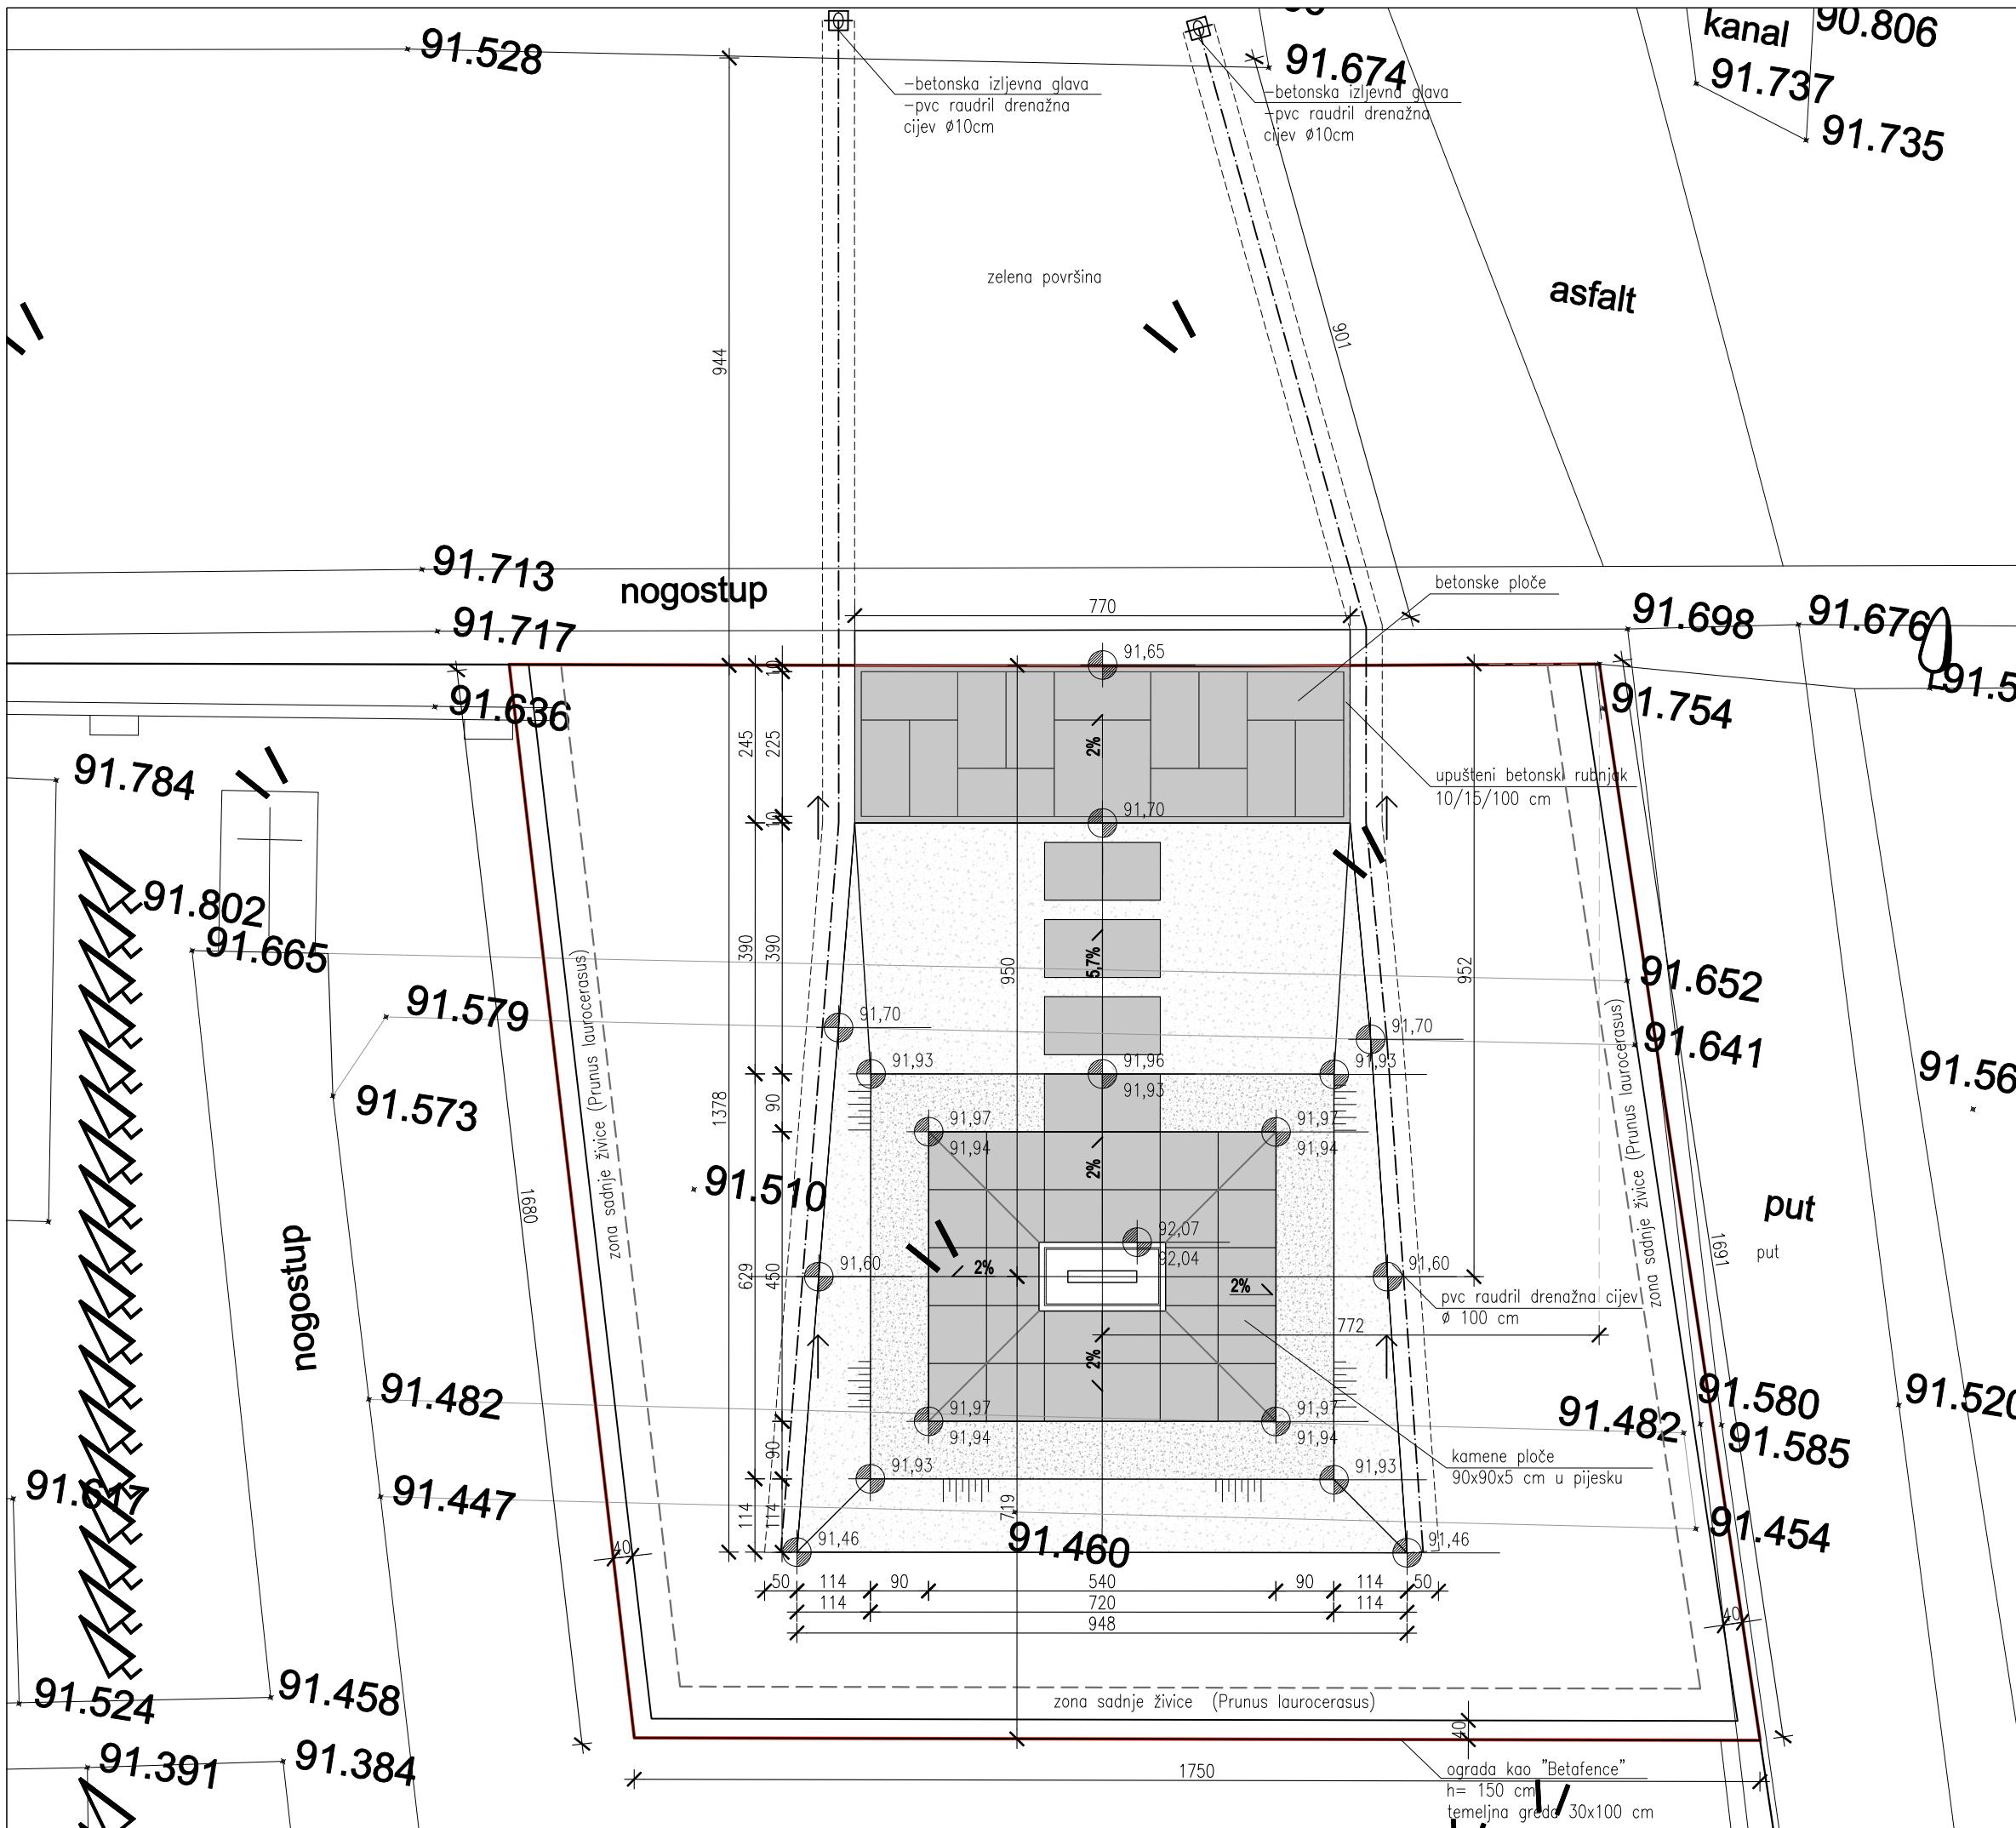

Legenda :

- granica k.č.
 - granica obuhvata
 - uklanjanje ograde s temeljima
 - uklanjanje nogostupa



STUDIO

autor

SLAVOMIR DRINKOVIĆ, akad. kipar

glavni projektant:
 BOGOMIR HRNČIĆ
ing.grad.
DRAVETSKA ARHITEKT

projektant: **ANA-MARIJA ČOSIĆ**, dipl.ing.arch.
diplo.ing.arch. **ANNA-MARIJA ČOSIĆ, dipl.ing.arch.**
OVLASTEKA ARHITEKTONIČKA

14

ARHITEKTONSKI PROJEKT

projekt:	IZVEDBENI PROJEKT		
sadržaj:	NOVO PROJEKTIRANO		
SITUACIJA NA GEODETSKOJ PODLOZI			
datum:	21.12.2015.	mjerilo:	1:100
revizija:	REV - 00	T.D.:	668/14
list: d.o.o. za usluge u arhitekturi 10000 Zagreb, Tuškanova 41, tel. 455 11 44, fax. 455 10 12			

LEGENDA:

A

- TRAVNI BUSEN 5 cm
- NOSEĆI SLOJ - PLODNI SUPSTRAKT 15 cm
- GEOTEKSTIL
- TAMPON OD DROBLJENCA ILI ŠLJUNKA ZBIJENOST min Ms=50 MN/m² 20 cm
- KAMENI NASIP min Ms=50 MN/m² min. 40 cm
- POSTELJICA - SABITOST min Ms = 30 MN/m²
- TEMELJNO TLO - SABITOST min Ms = 20 MN/m²


B

- KAMENE PLOČE 5 cm
- SLOJ PIJESKA 5 cm
- GEOTEKSTIL
- TAMPON OD DROBLJENCA ILI ŠLJUNKA ZBIJENOST min Ms=50 MN/m² 20 cm
- KAMENI NASIP min Ms=50 MN/m² min. 40 cm
- POSTELJICA - SABITOST min Ms = 30 MN/m²
- TEMELJNO TLO - SABITOST min Ms = 20 MN/m²


C

- ARM. BETONSKE PLOČE 10 cm
- SLOJ PIJESKA 10 cm
- GEOTEKSTIL
- TAMPON OD DROBLJENCA ILI ŠLJUNKA ZBIJENOST min Ms=50 MN/m² 30 cm

POPREČNI PRESJEK A - A

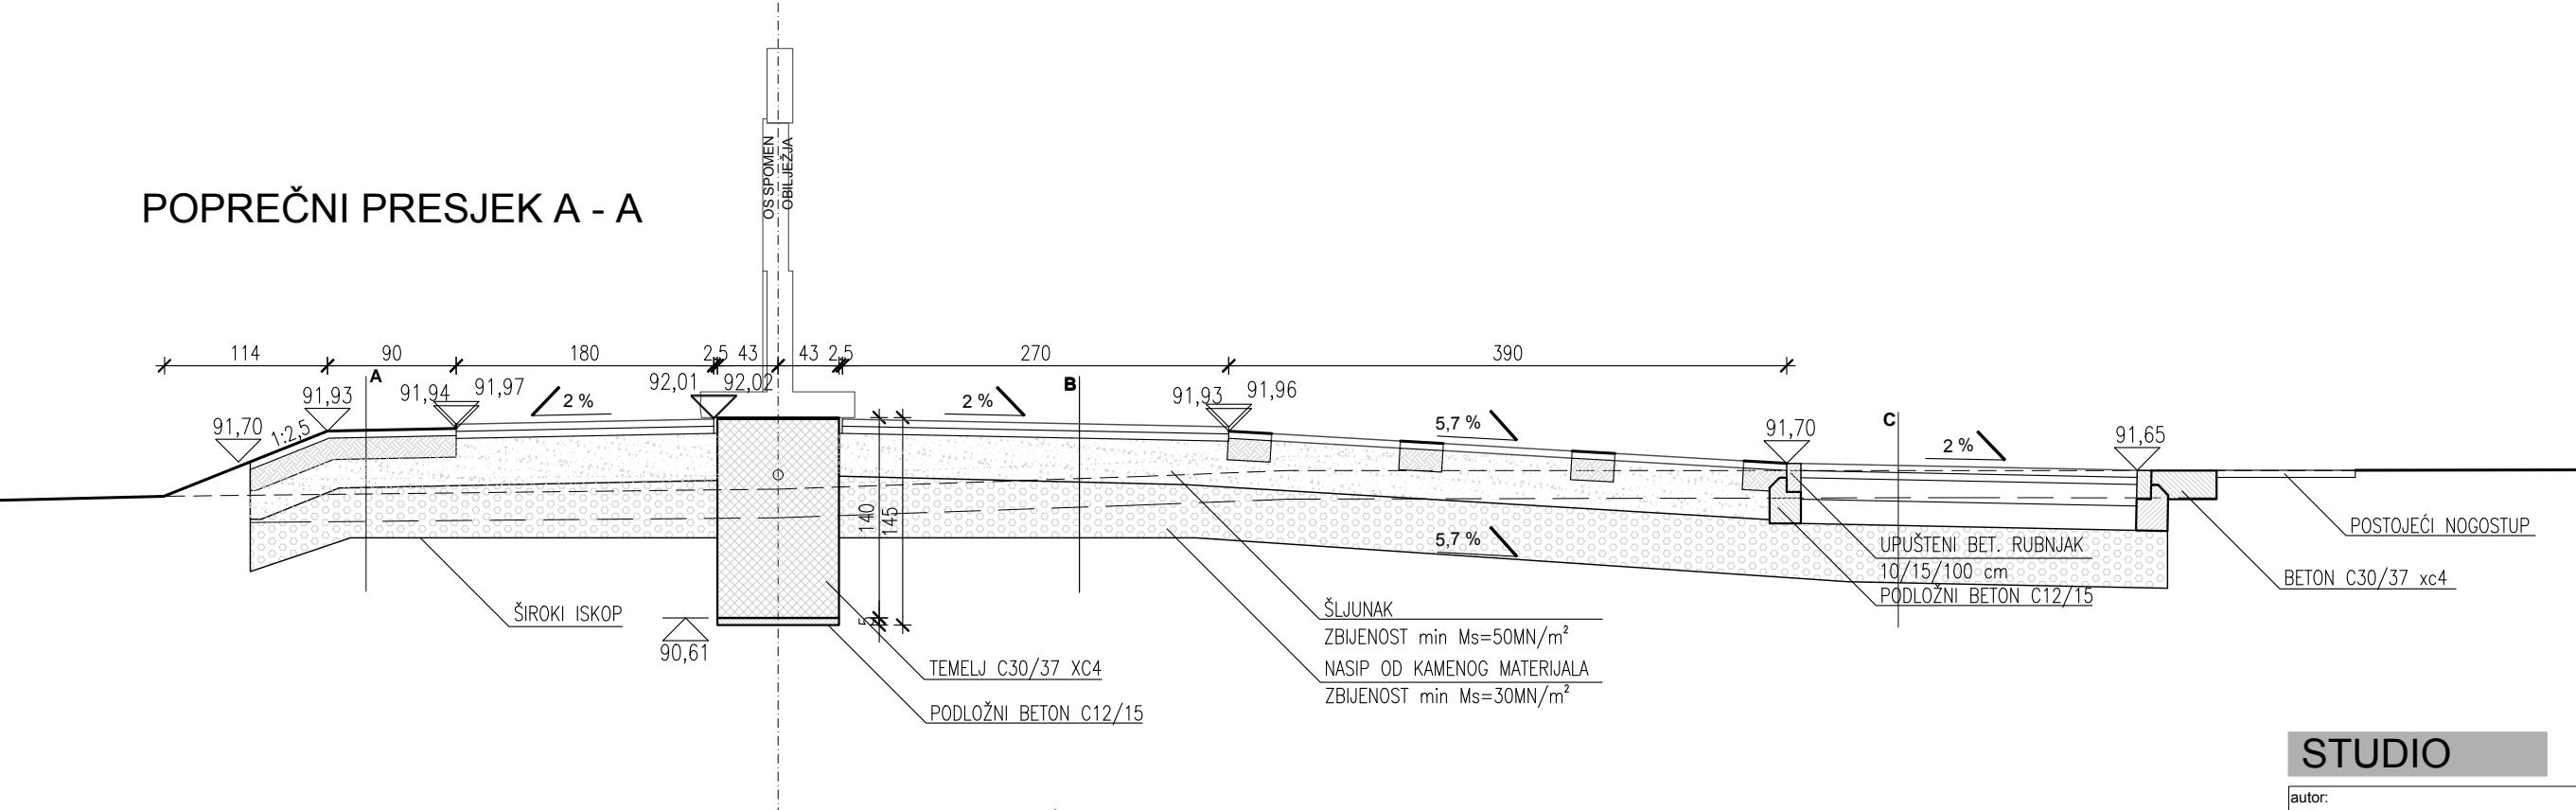

POPREČNI PRESJEK B - B

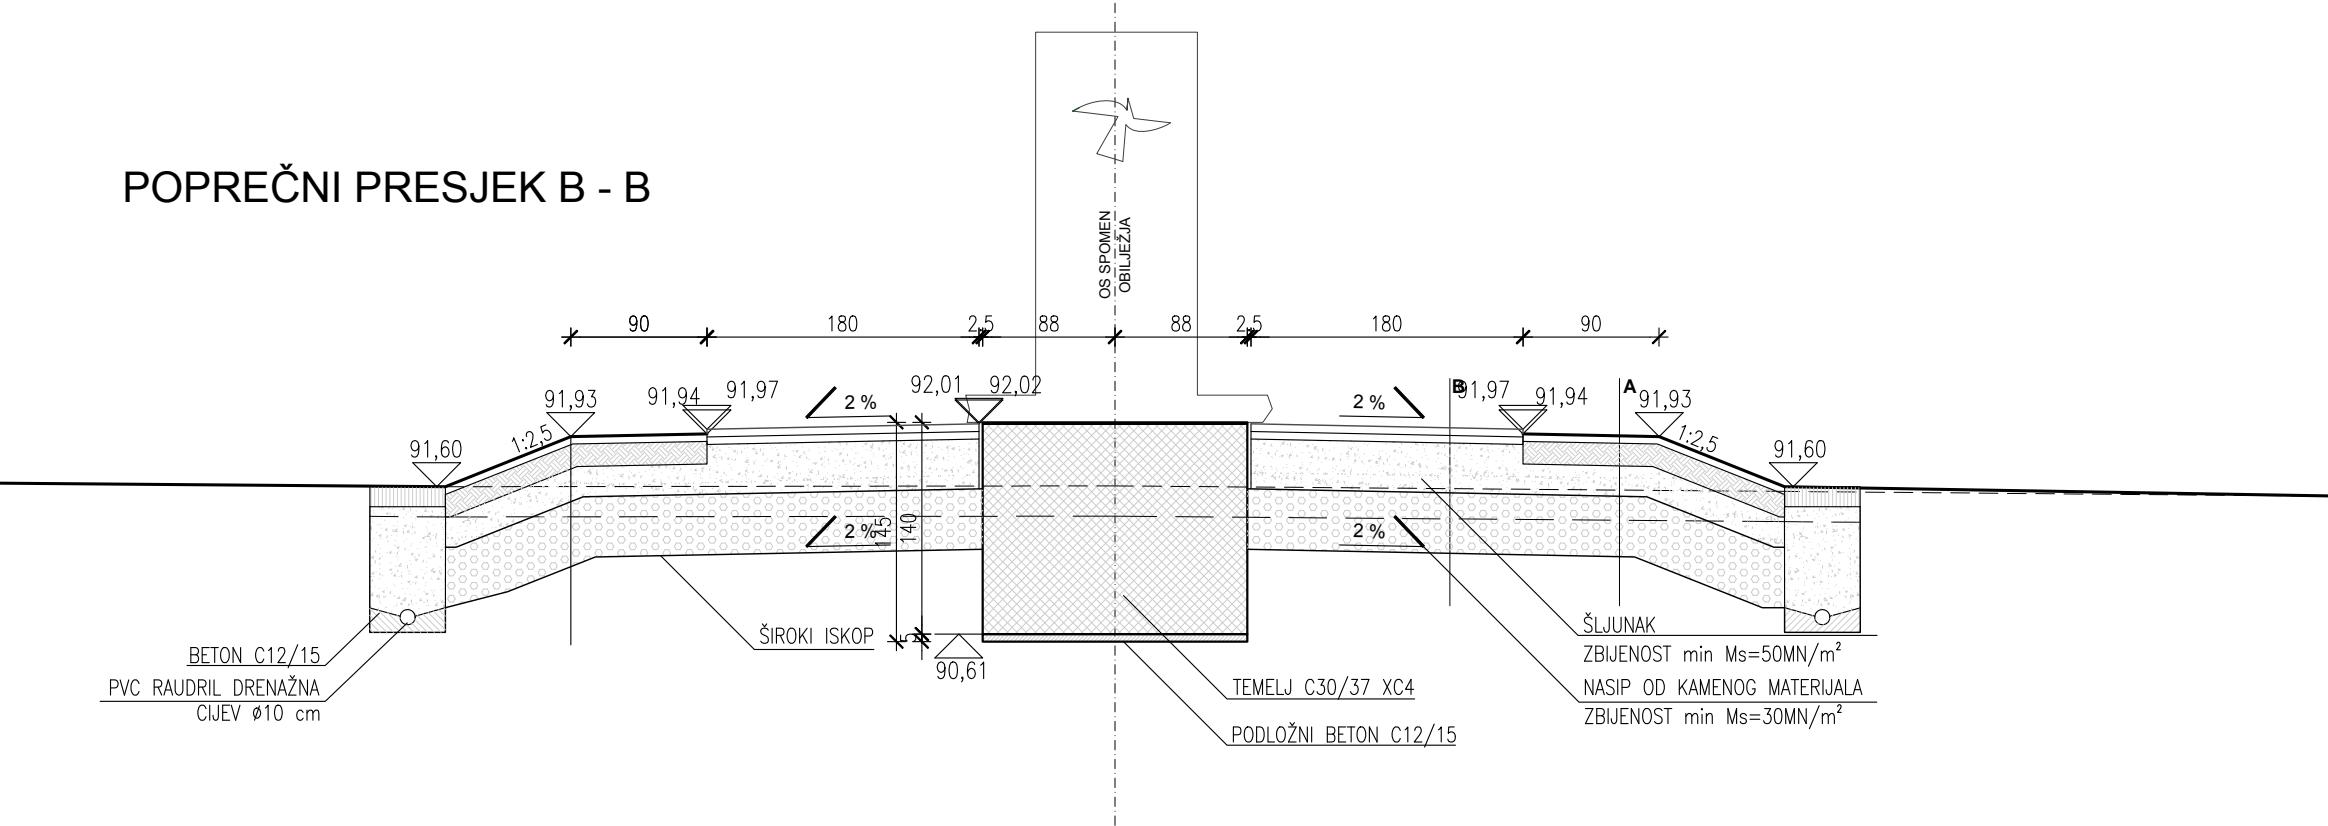

STUDIO

autor:

SLAVOMIR DRINKOVIĆ, akad. kipar

glavni projektant: BOGOMIR HRNCIĆ
ing. grad.

BOGOMIR HRNCIĆ, ing. ovam. A 1037

projektant:

ANA-MARIJA ČOSIĆ
dipl.ing.arh.

OVLASTENA ARHITEKTICA

građevina A 3308 SPOMEN OBILJEŽJE MJESTA
MASOVNE GROBNICE "NOVI JANKOVCI"
k.č. 239, k.o. Novi Jankovci

investitor: MINISTARSTVO BRANITELJA
Savsk a cesta 66
Zagreb

elaborat:

projekt:

IZVEDBENI PROJEKT

sadržaj: NOVO PROJEKTIRANO
PRESJECI

datum: 21.12.2015. mjerilo: 1:50

revizija: REV - 00 T.D.: 668/14 list: 3

d.o.o. za usluge u arhitekturi

10000 Zagreb, Tuškanova 41, tel. 455 11 44, fax. 455 10 12

A