



PRESJEK 2-2 M 1:50

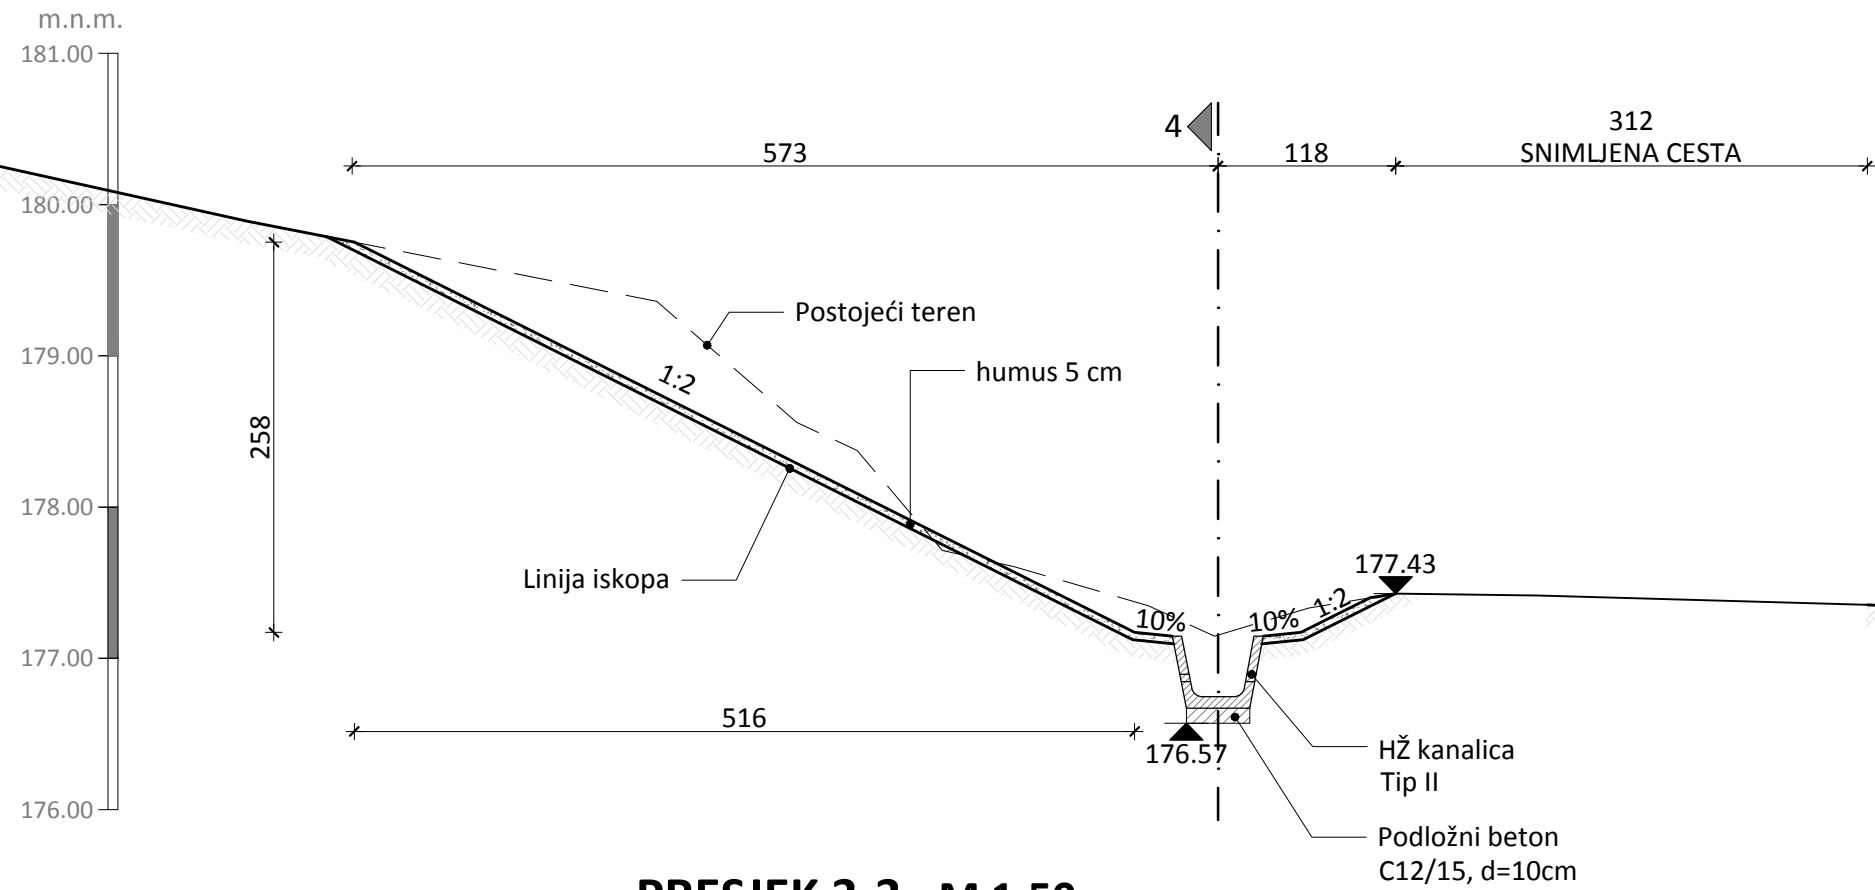

PRESJEK 3-3 M 1:50

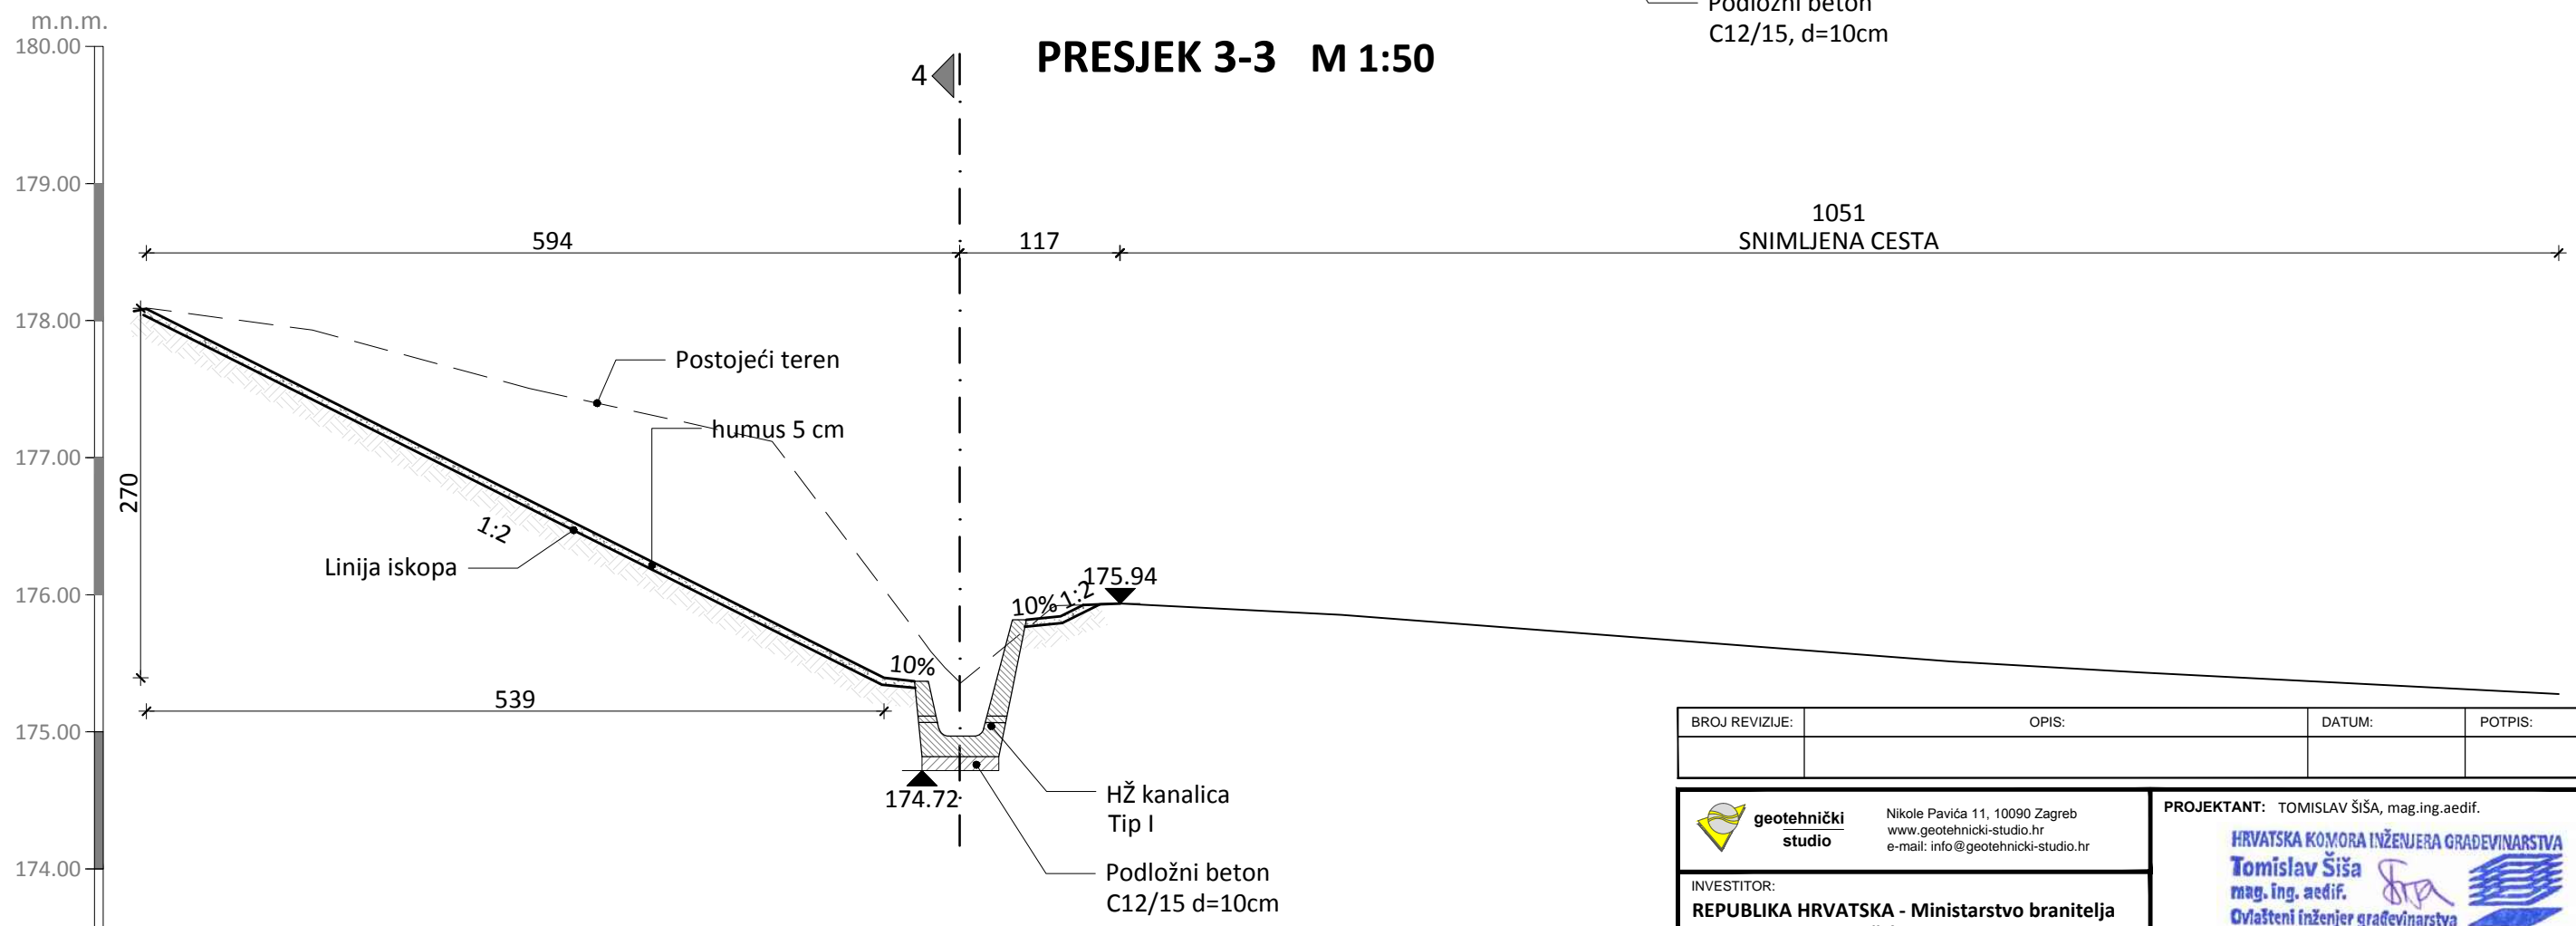

BROJ REVIZIJE:	OPIS:	DATUM:	POTPIS:
 geotehnički studio Nikole Pavića 11, 10090 Zagreb www.geotehnicki-studio.hr e-mail: info@geotehnicki-studio.hr		PROJEKTANT: TOMISLAV ŠIŠA, mag.ing.aedif.  HRVATSKA KOMORA INŽENJERA GRAĐEVINARSTVA Tomislav Šiša mag.ing.aedif. Ovlašteni inženjer građevinarstva G 4913	
INVESTITOR: REPUBLIKA HRVATSKA - Ministarstvo branitelja Trg Nevenke Topalušić 1, Zagreb		SURADNIK: JURAJ ŠIPRAK, bacc.ing.aedif. SADRŽAJ GRAFIČKOG PRIKAZA: PRESJEK 2-2, PRESJEK 3-3	
NAZIV GRAĐEVINE: Nestabilnost na lokaciji spomen obilježja masovne grobnice iz domovinskog rata u Kostrićima (kod Kostajnice)		Z.O.P.:	T.D.:
NAZIV PROJEKTA: IZMJENA I DOPUNA GLAVNOG-IZVEDBENOG PROJEKTA		-	srpanj, 2016.
STRUKOVNA ODREDNICA: GRAĐEVINSKII PROJEKT-PROJEKT SANACIJE NESTABILNOSTI		MAPA/KNJIGA:	MJERILO: 1:50
			BR. NACRTA: P-3