

SPOMEN SOBA / UREDSKE PROSTORIJE

MINISTARSTVO HRVATSKIH BRANITELJA


Trg Andrije Hebranga, 22000, Šibenik


Idejno rješenje

IDEARIUM
DESIGN STUDIO



SPOMEN SOBA I MINISTARSTVO HRVATSKIH BRANITELJA, SEKTOR ŠIBENIK

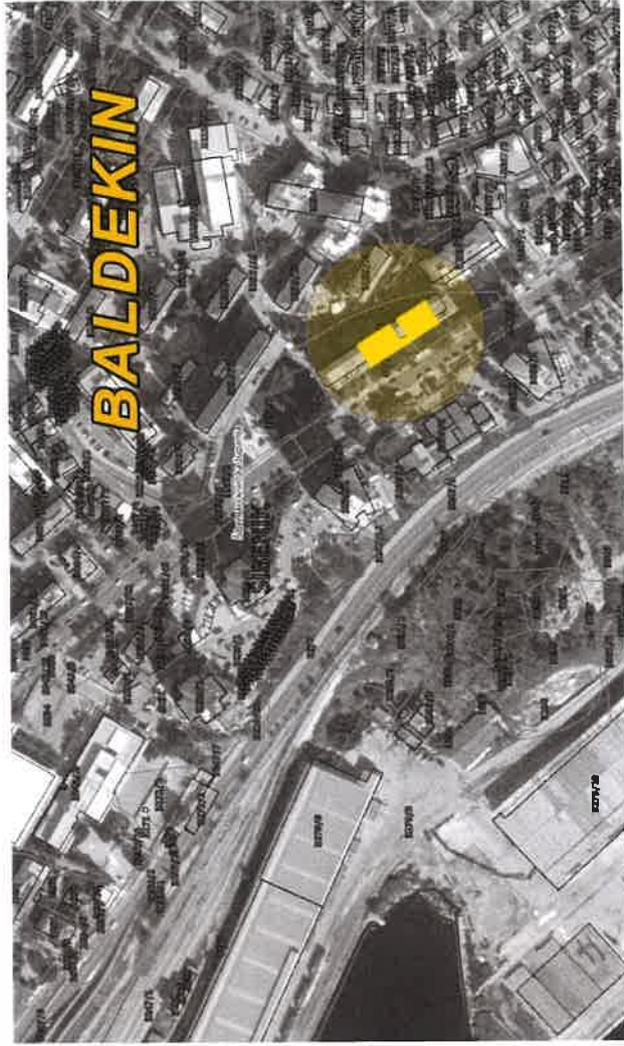

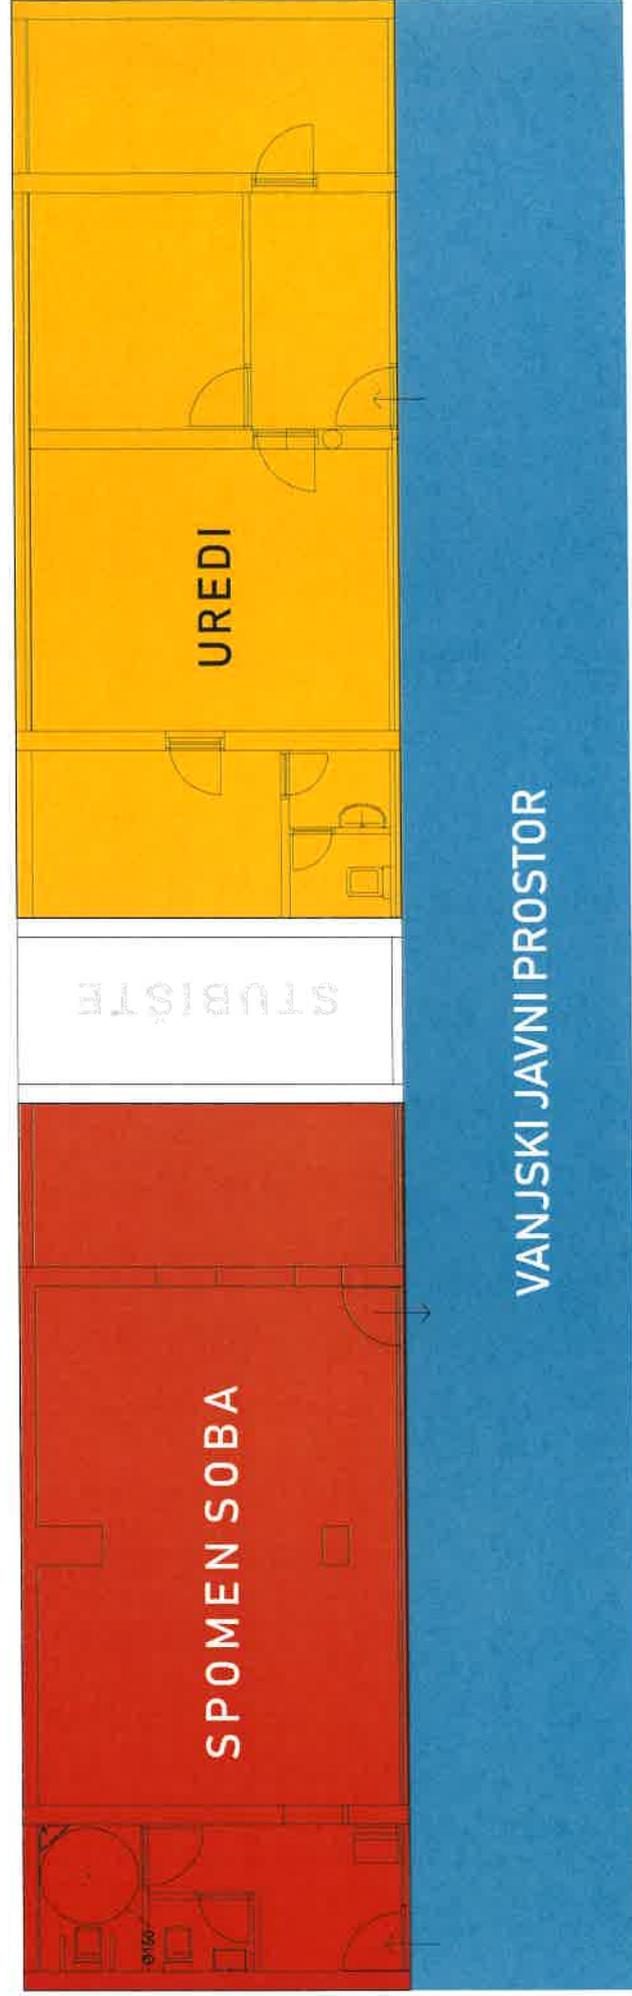

Spomen soba


Prostor se sastoji od ulaza, sanitarnog čvora prilagođenog za invalide te prezentacijskog dijela koji se sastoji od veće i manje prostorije. Sam koncept postava je zamišljen kao kronološki slijed ratnih zbivanja sa fokusom na teritorij Šibensko-kninske županije. Centralni element u velikoj prostoriji je svjetlosna instalacija sa imenima poginulih branitelja, pored nje ulazimo u manju prostoriju koju nazivamo Soba pobjede. U njoj se nalaze video projekcije, stjegovi brigada, fotografije..... Staklena stijena je također dio postava, poslužila bi kao podloga za grafičar koji objedinjuje prostor i poveznica je sa vanjskim prostorom. Izložbeni prostor: **72 m²**



Vanjski prostor

Vanjski prostor je u biti javni prostor ispod stambene zgrade. Ovdje ga spominjemo jer je na neki način predprostor u uredski prostor i Spomen sobu. U njemu bi imali dvije intervencije. Njegovi V stupovi bi imali dekorativno osvjetljenje te bi postali snažna svjetlosna instalacija. Druga intervencija bi bila grafika koja bi se postavila cijelom dužinom zida između spomen sobe i ureda. Sa ove dvije intervencije ova dva prostora bi se objedinila u jednu cjelinu.


Uredi

Uredske prostorije se sastoje od čekaonice, ureda voditelja, ureda tajnice, prostorije za sastanke sa arhivom, kuhinje i sanitarnog čvora. Uredski prostori : **74 m²**

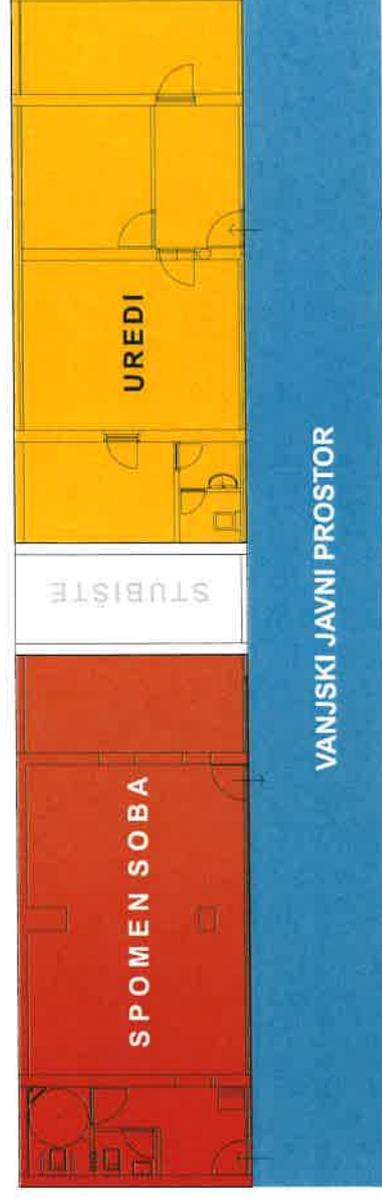

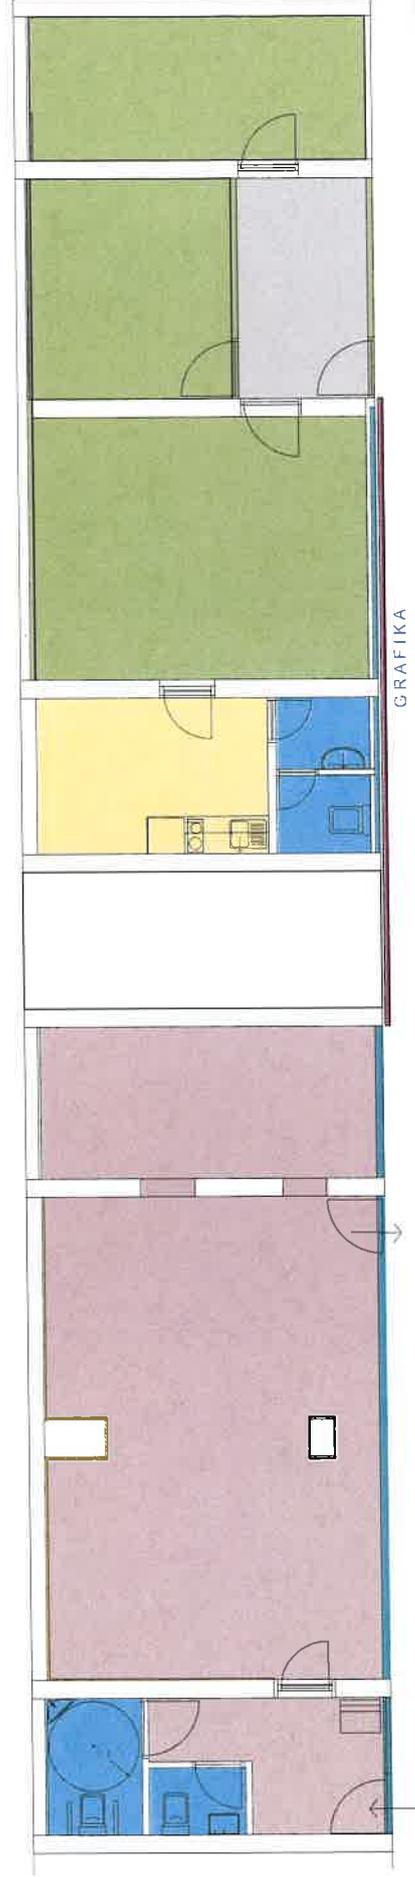
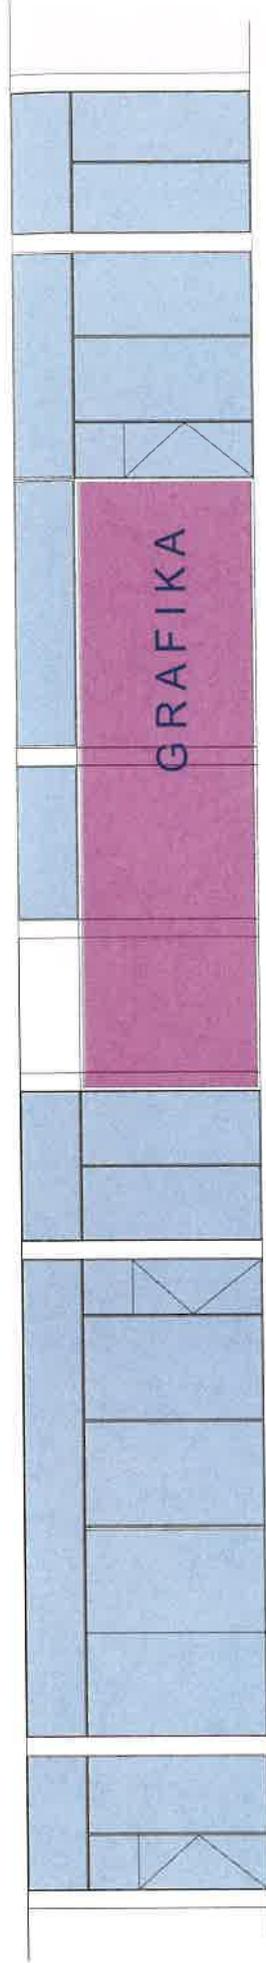



GRAFIKA

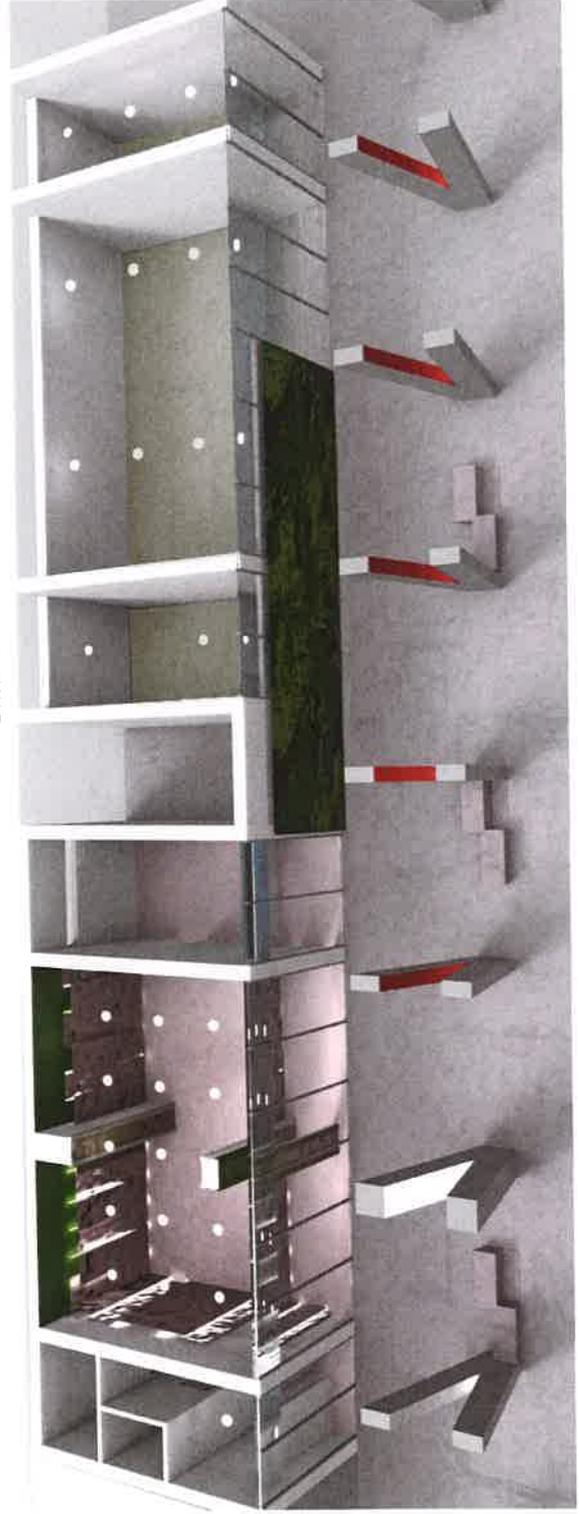

- JAVNI PROSTORI
- UREDNI
- KUHINJA - SPREMIŠTE
- SANITARIJ

UREDNI // MINISTARSTVO HRVATSKIH BRANITELJKA

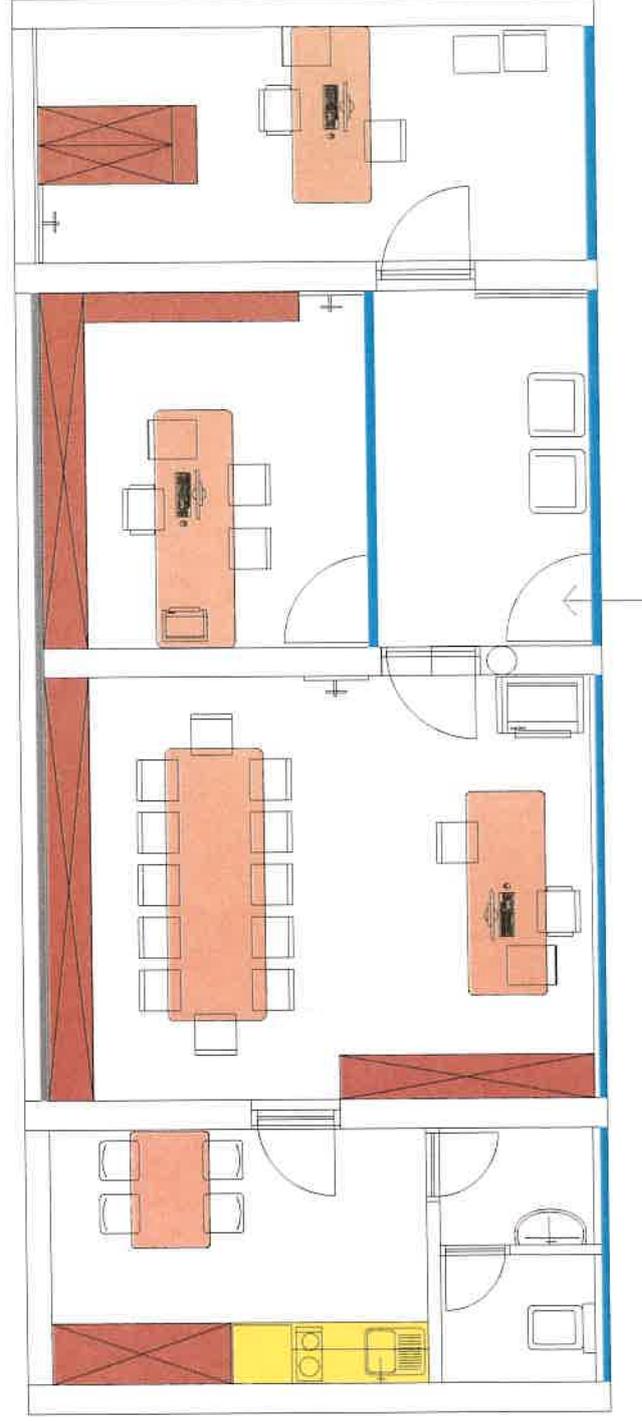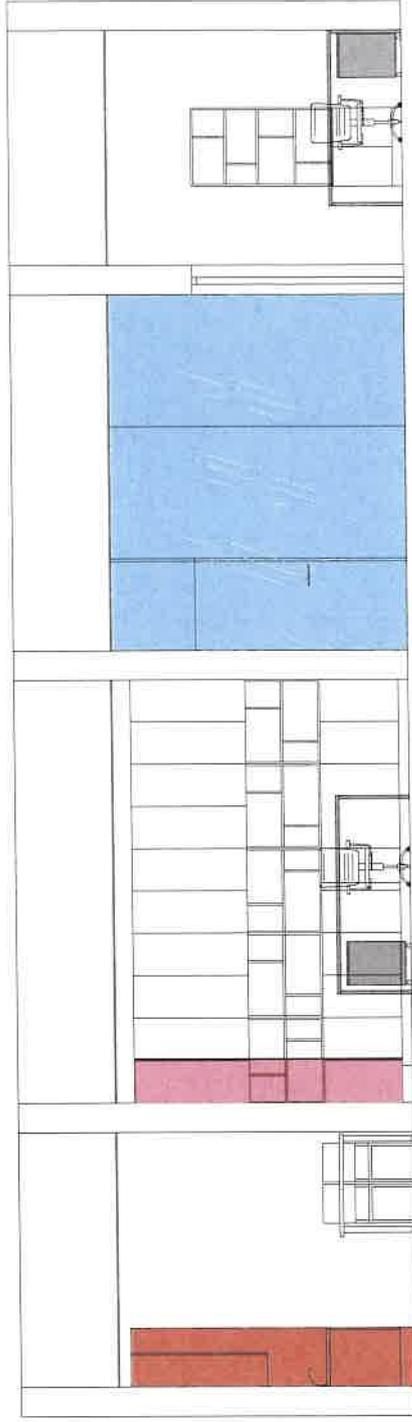

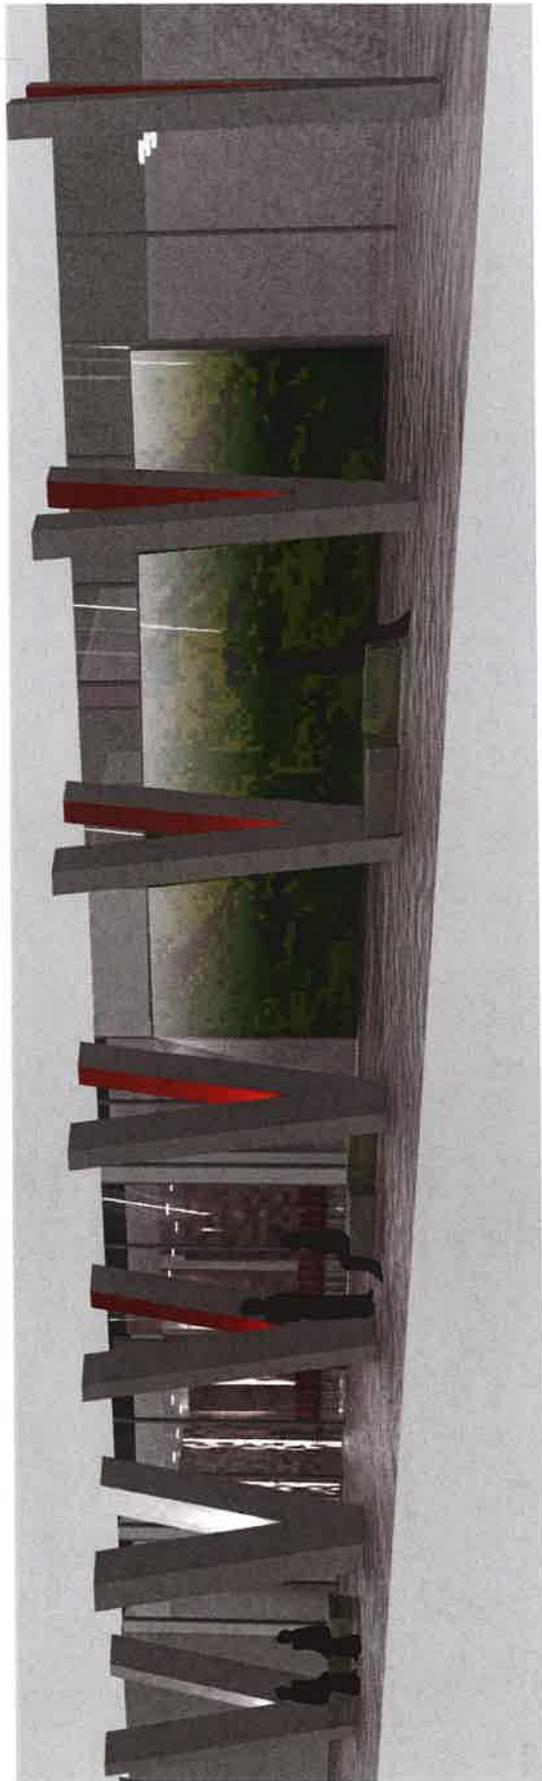

DEKORATIVNA VANJSKA RASVJETA