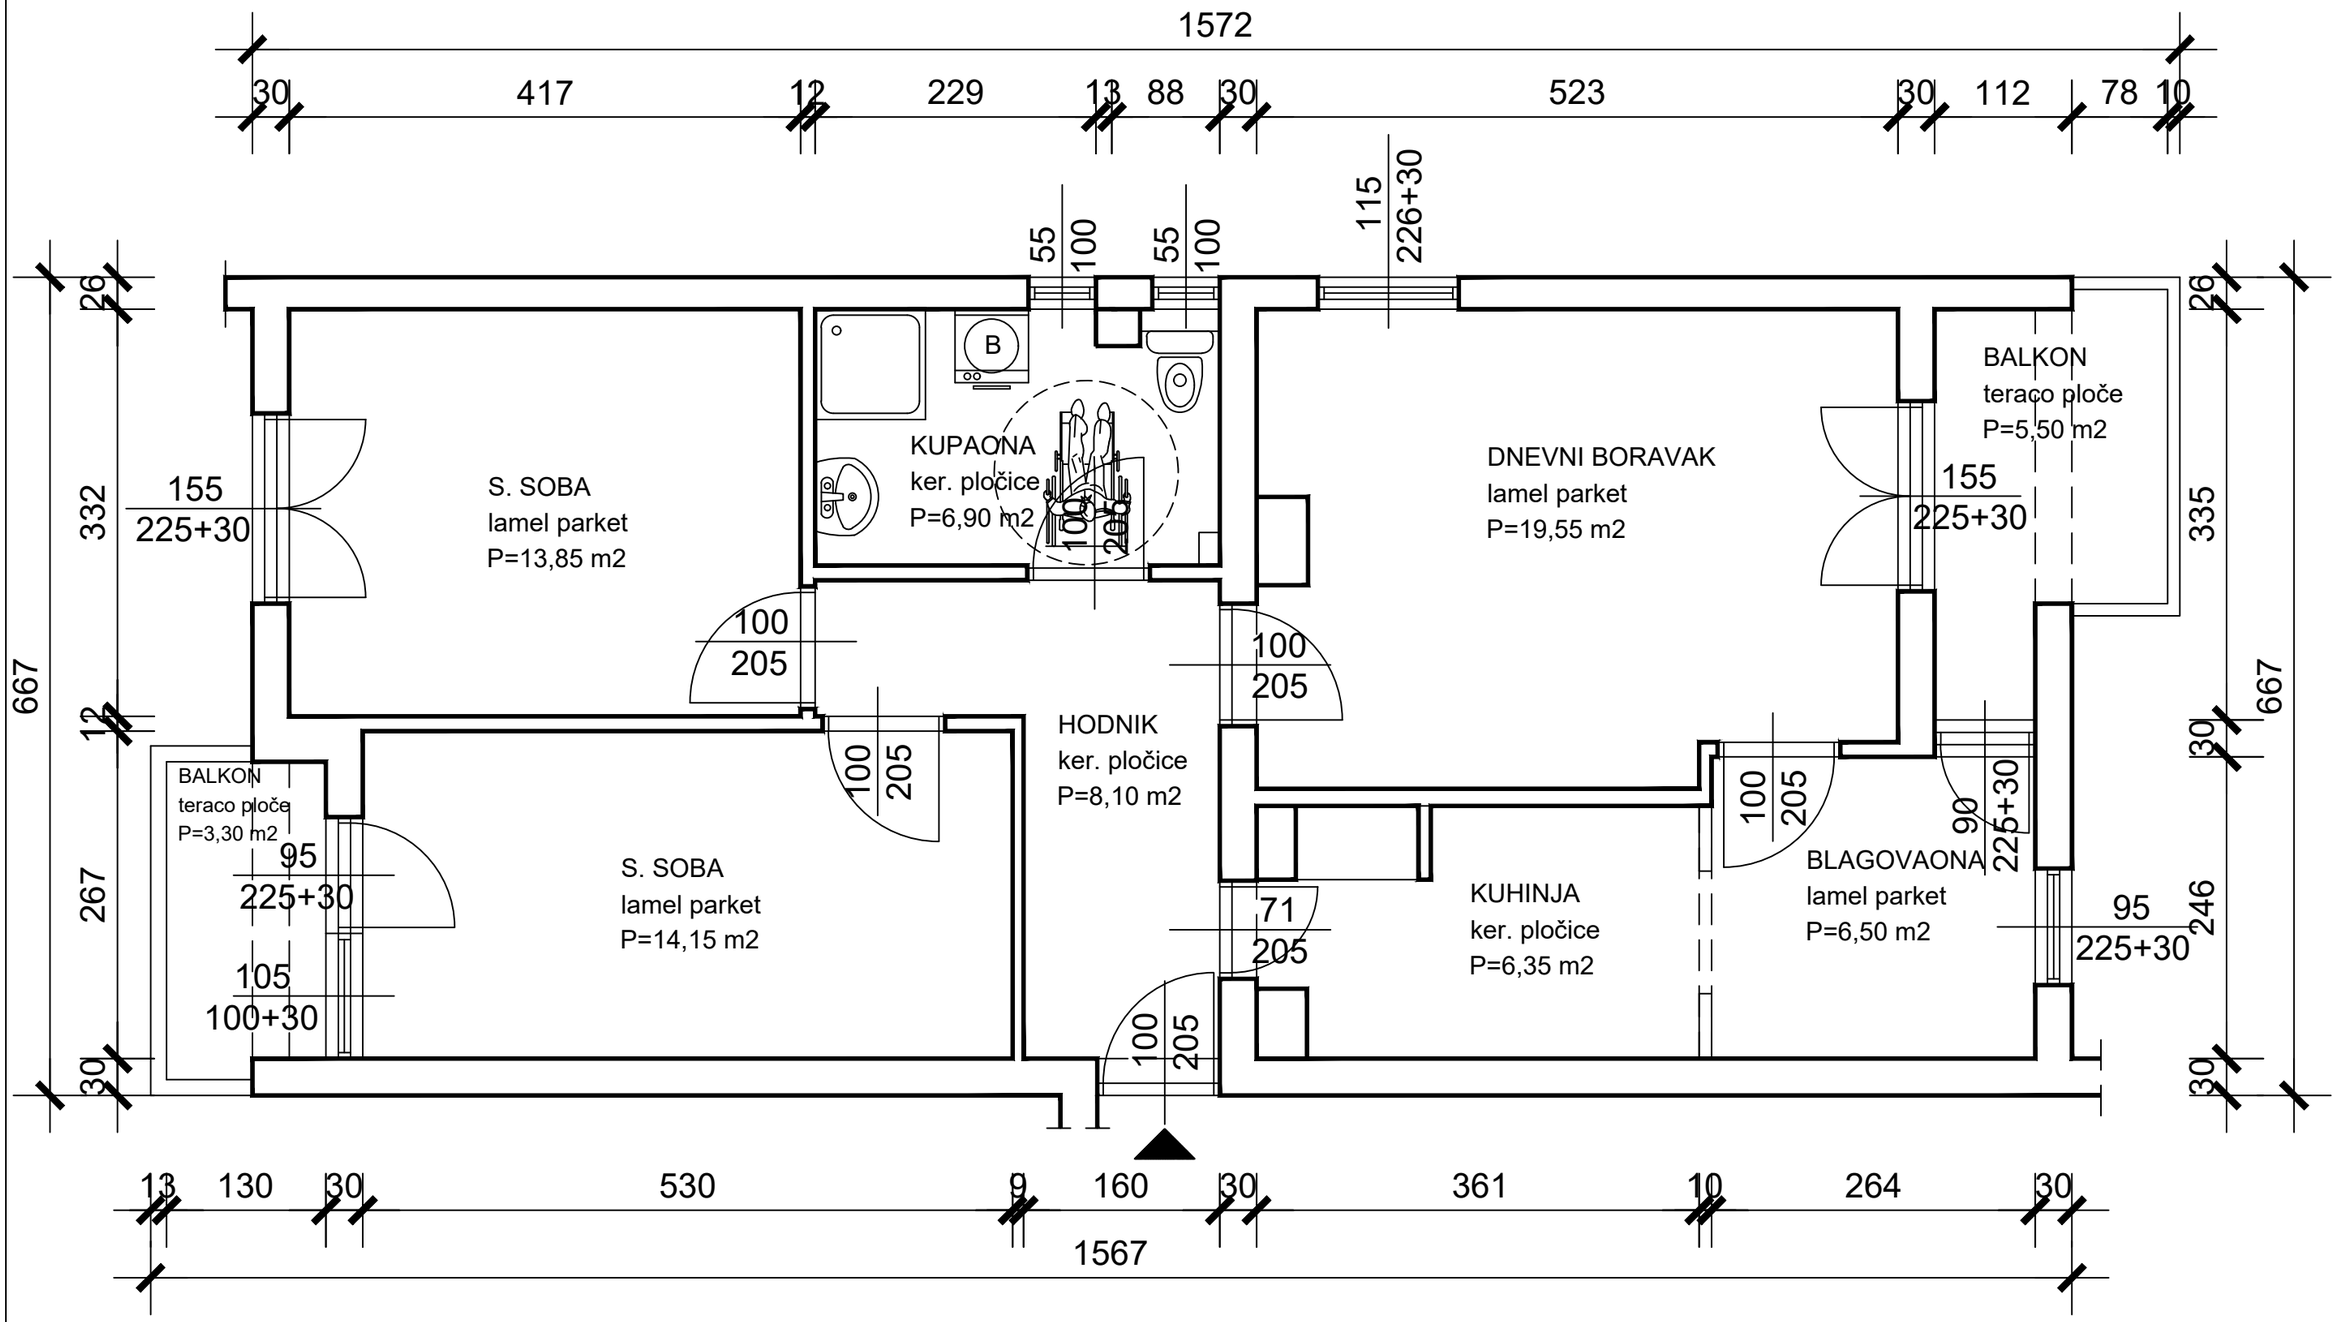

SVIJETLA VISINA STANA
H= 2,56 m

TLOCRT STANA NA VI. KATU
(NOVO STANJE)
M 1:50