


SITUACIJA M 1:200

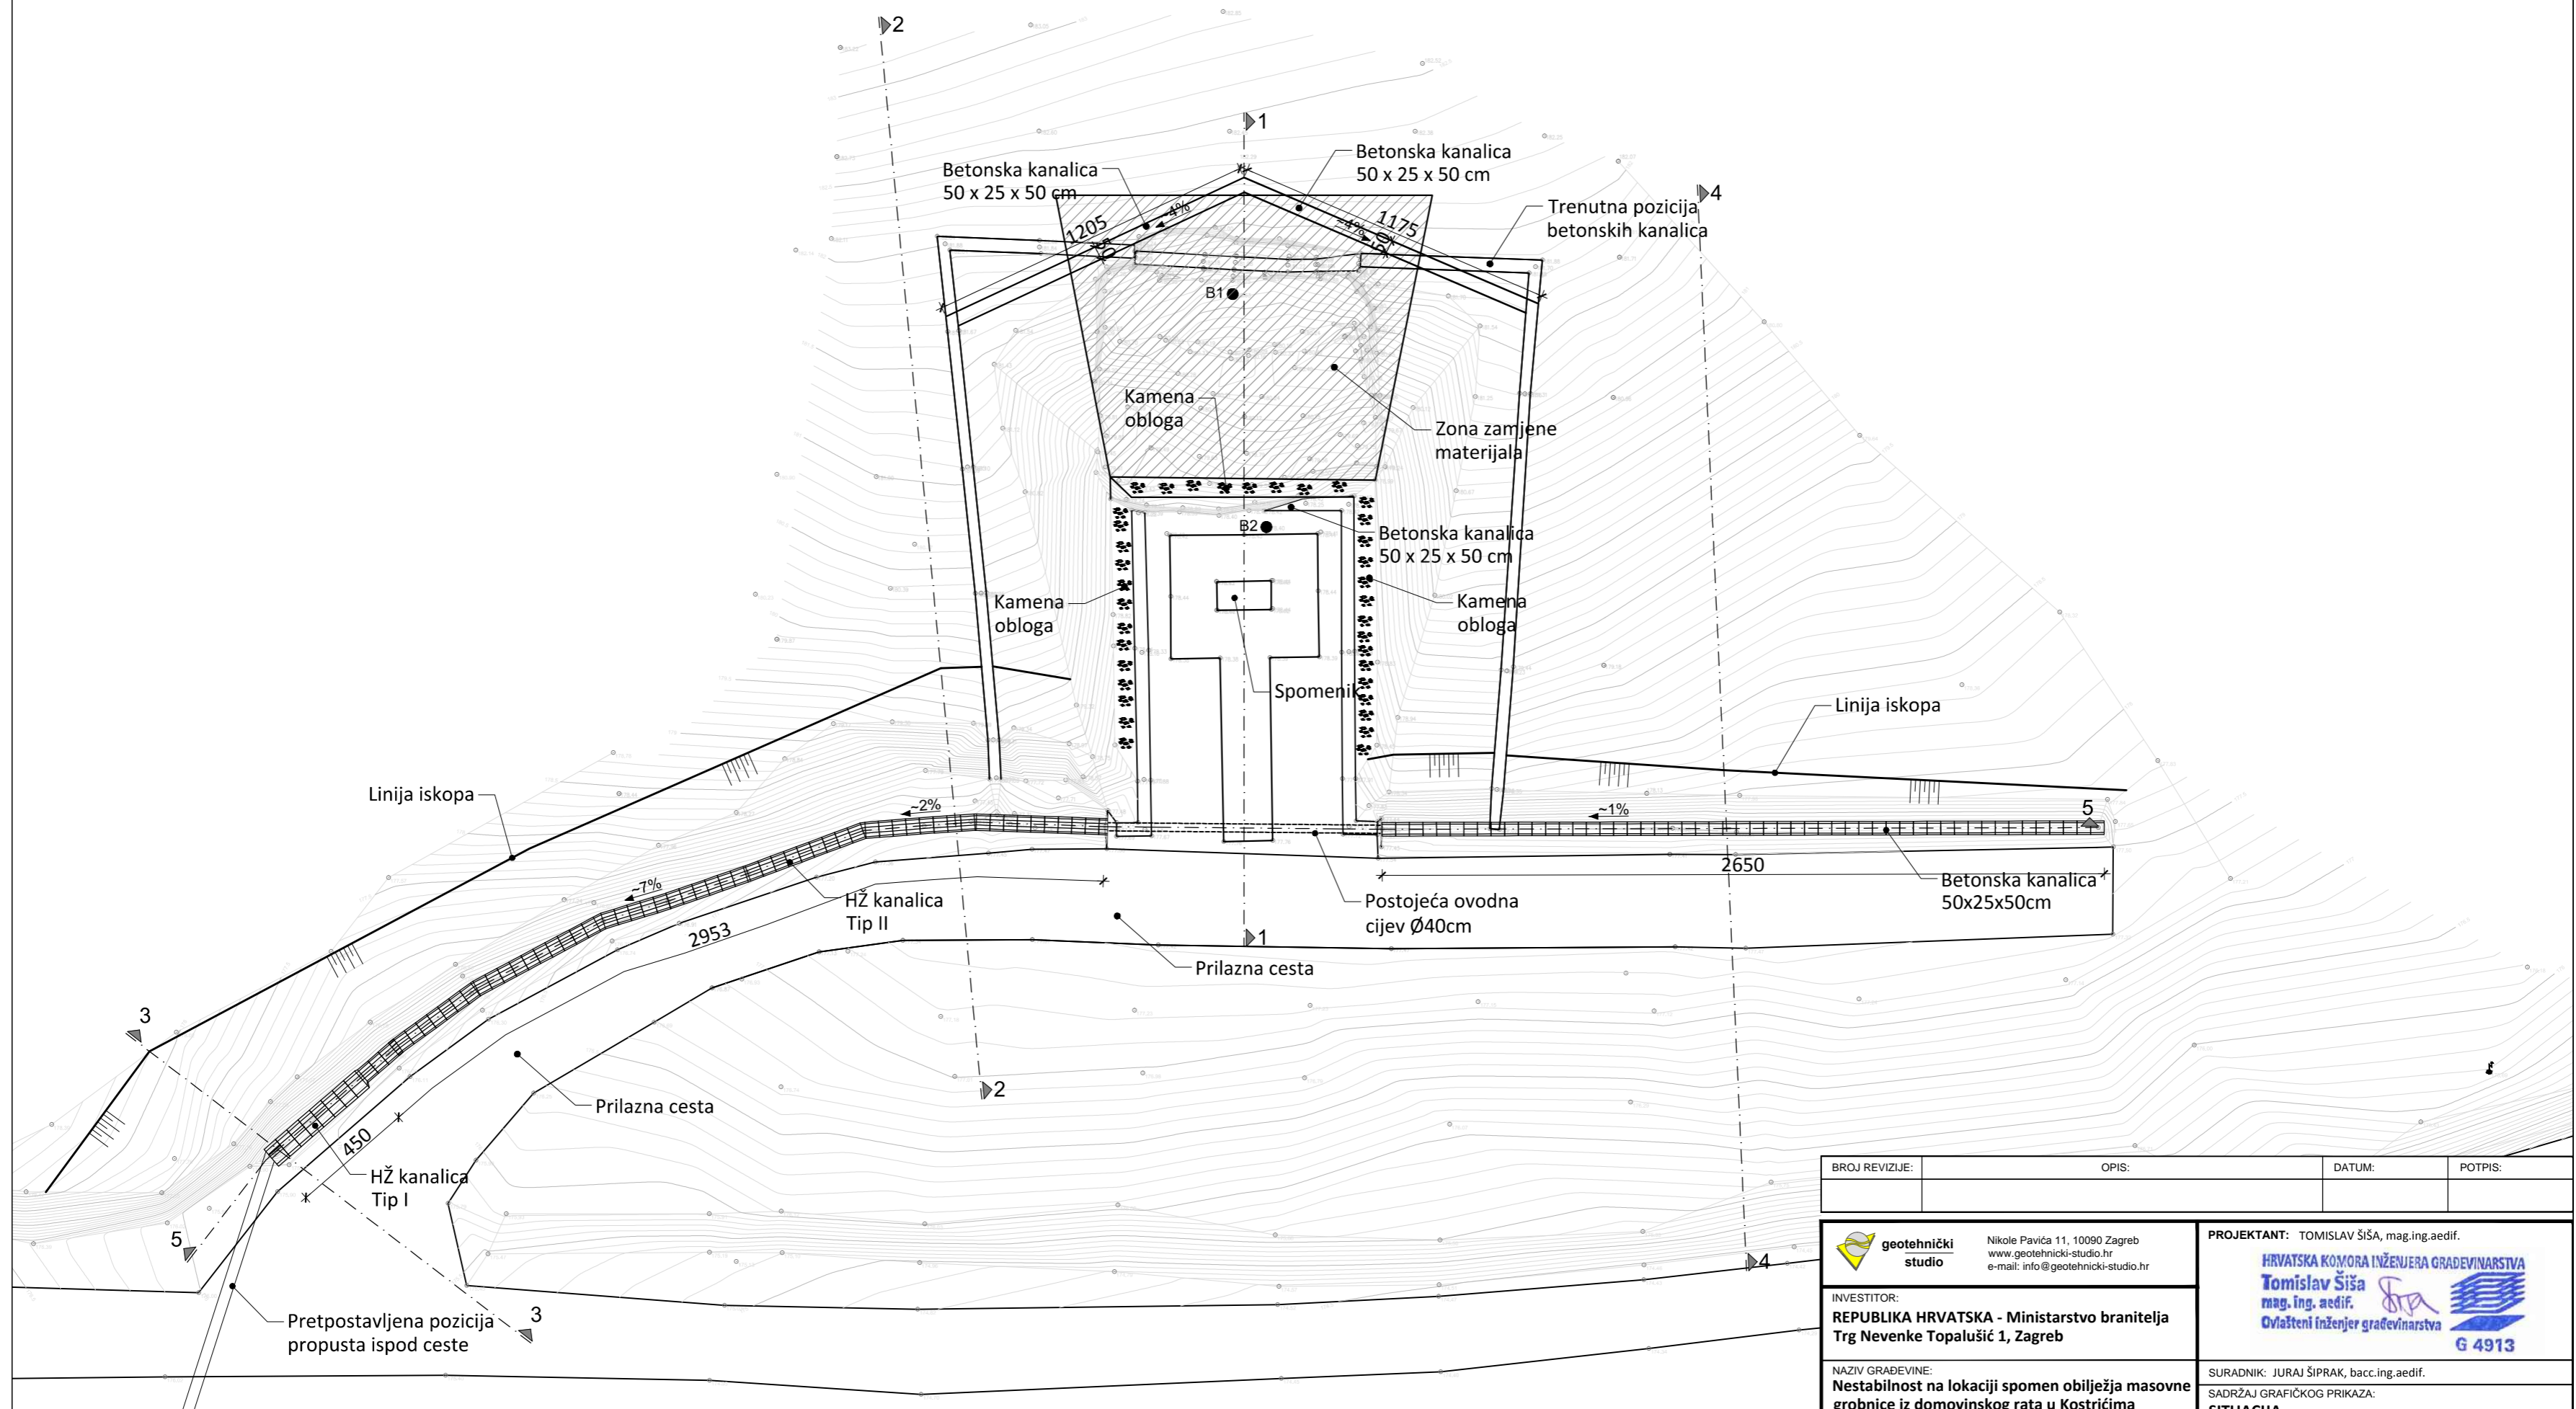

BROJ REVIZIJE:	OPIS:	DATUM:	POTPIS:
 geotehnički studio Nikole Pavića 11, 10090 Zagreb www.geotehnicki-studio.hr e-mail: info@geotehnicki-studio.hr		PROJEKTANT: TOMISLAV ŠIŠA, mag.ing.aedif.  HRVATSKA KOMORA INŽENJERA GRADEVINARSTVA Tomislav Šiša mag.ing.aedif. Ovlašteni inženjer građevinarstva G 4913	
INVESTITOR: REPUBLIKA HRVATSKA - Ministarstvo branitelja Trg Nevenke Topalušić 1, Zagreb		SURADNIK: JURAJ ŠIPRAK, bacc.ing.aedif. SADRŽAJ GRAFIČKOG PRIKAZA: SITUACIJA	
NAZIV GRADEVINE: Nestabilnost na lokaciji spomen obilježja masovne grobnice iz domovinskog rata u Kostrićima (kod Kostajnice)		Z.O.P.: - DATUM: srpanj, 2016. T.D.: 7747-P-16-22-43	
NAZIV PROJEKTA: IZMJENA I DOPUNA GLAVNOG-IZVEDBENOG PROJEKTA STRUKOVNA ODREDNICA: GRAĐEVINSKII PROJEKT-PROJEKT SANACIJE NESTABILNOSTI		MAPA/KNJIGA: - MJERILO: 1:200 BR. NACRTA: P-1	