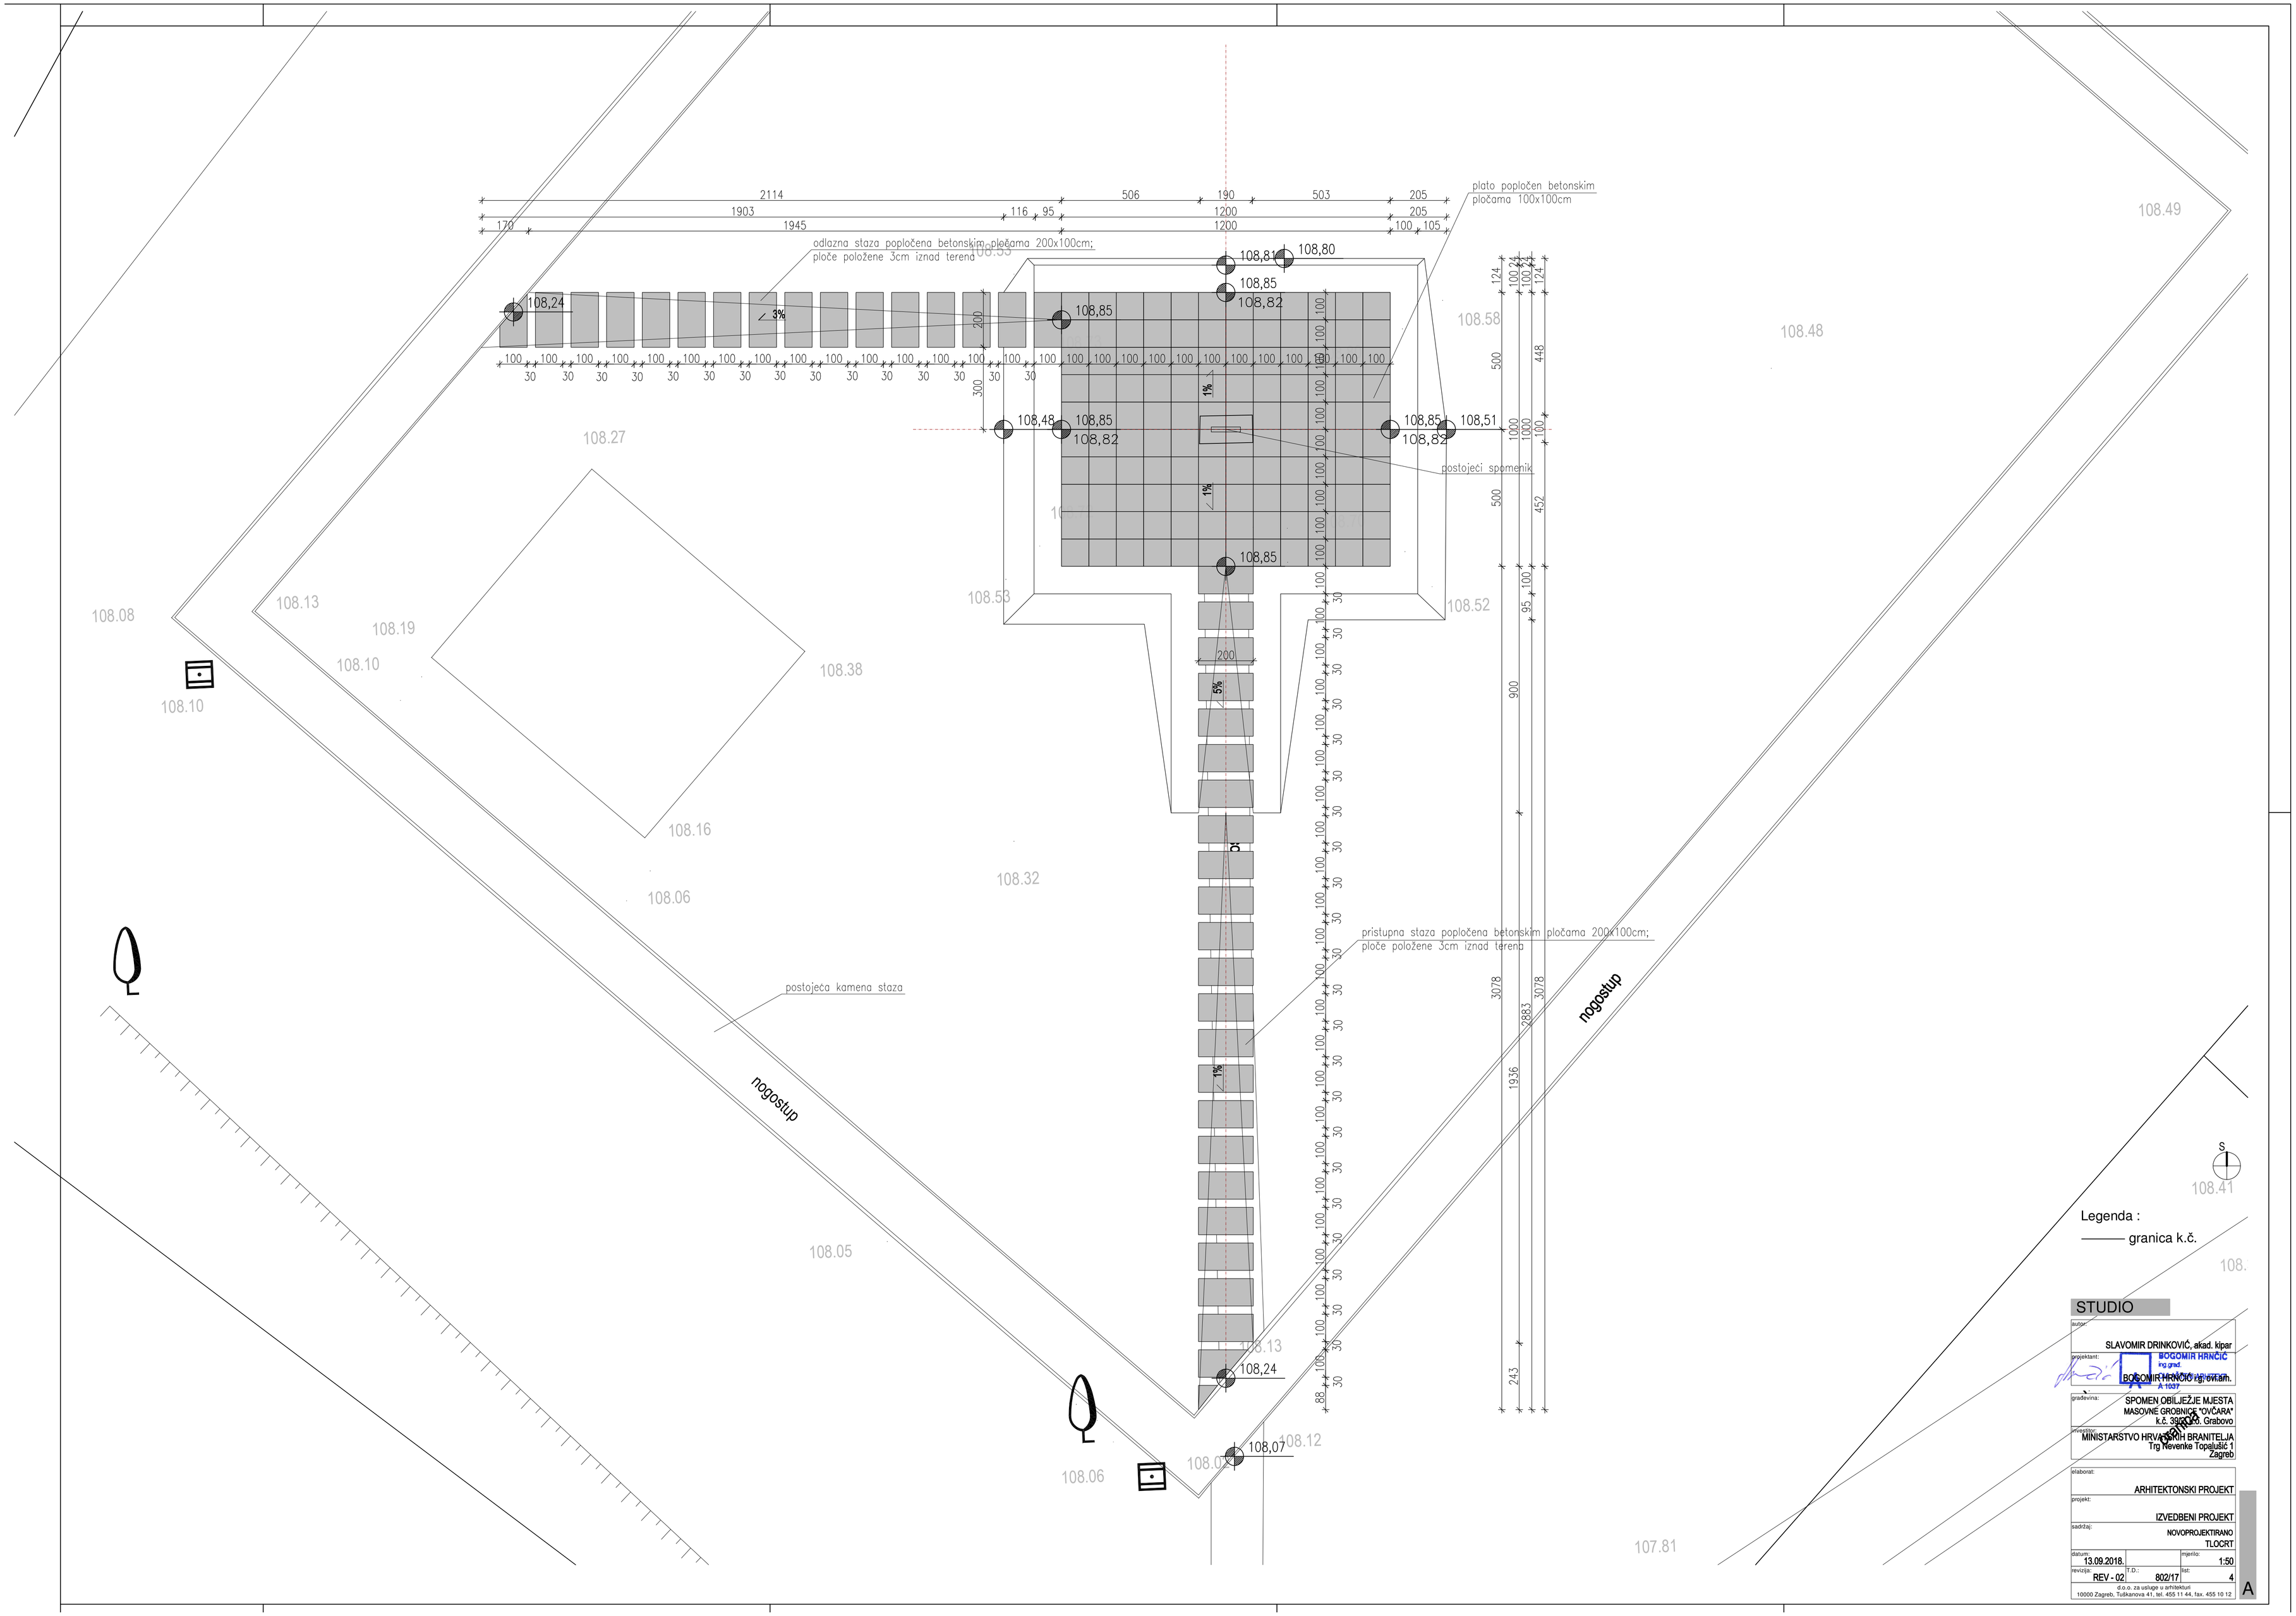

STUDIO

autor: SLAVOMIR DRINKOVIĆ, akad. kipar

projektant: BOGOMIR HRNČIĆ ing.grad. A 1037

BOGOMIR HRNČIĆ ing. ovl.am.

građevina: SPOMEN OBILJEŽJE MJESTA MASOVNE GROBNICE "OVČARA" k.č. 3902/3 k.o. Grabovo

investitor: MINISTARSTVO HRVATSKIH BRANITELJA Trg Nevenke Topalušić 1 Zagreb

elaborat: ARHITEKTONSKI PROJEKT

projekt: IZVEDBENI PROJEKT

sadržaj: NOVOPROJEKTIRANO TLOCRT

datum:		mjerilo:
13.09.2018.		1:50
revizija: REV - 02	T.D.: 802/17	list: 4

d.o.o. za usluge u arhitekturi
10000 Zagreb, Tuškanova 41, tel. 455 11 44, fax. 455 10 12

A