


# PRESJEK 5-5 M 1:100

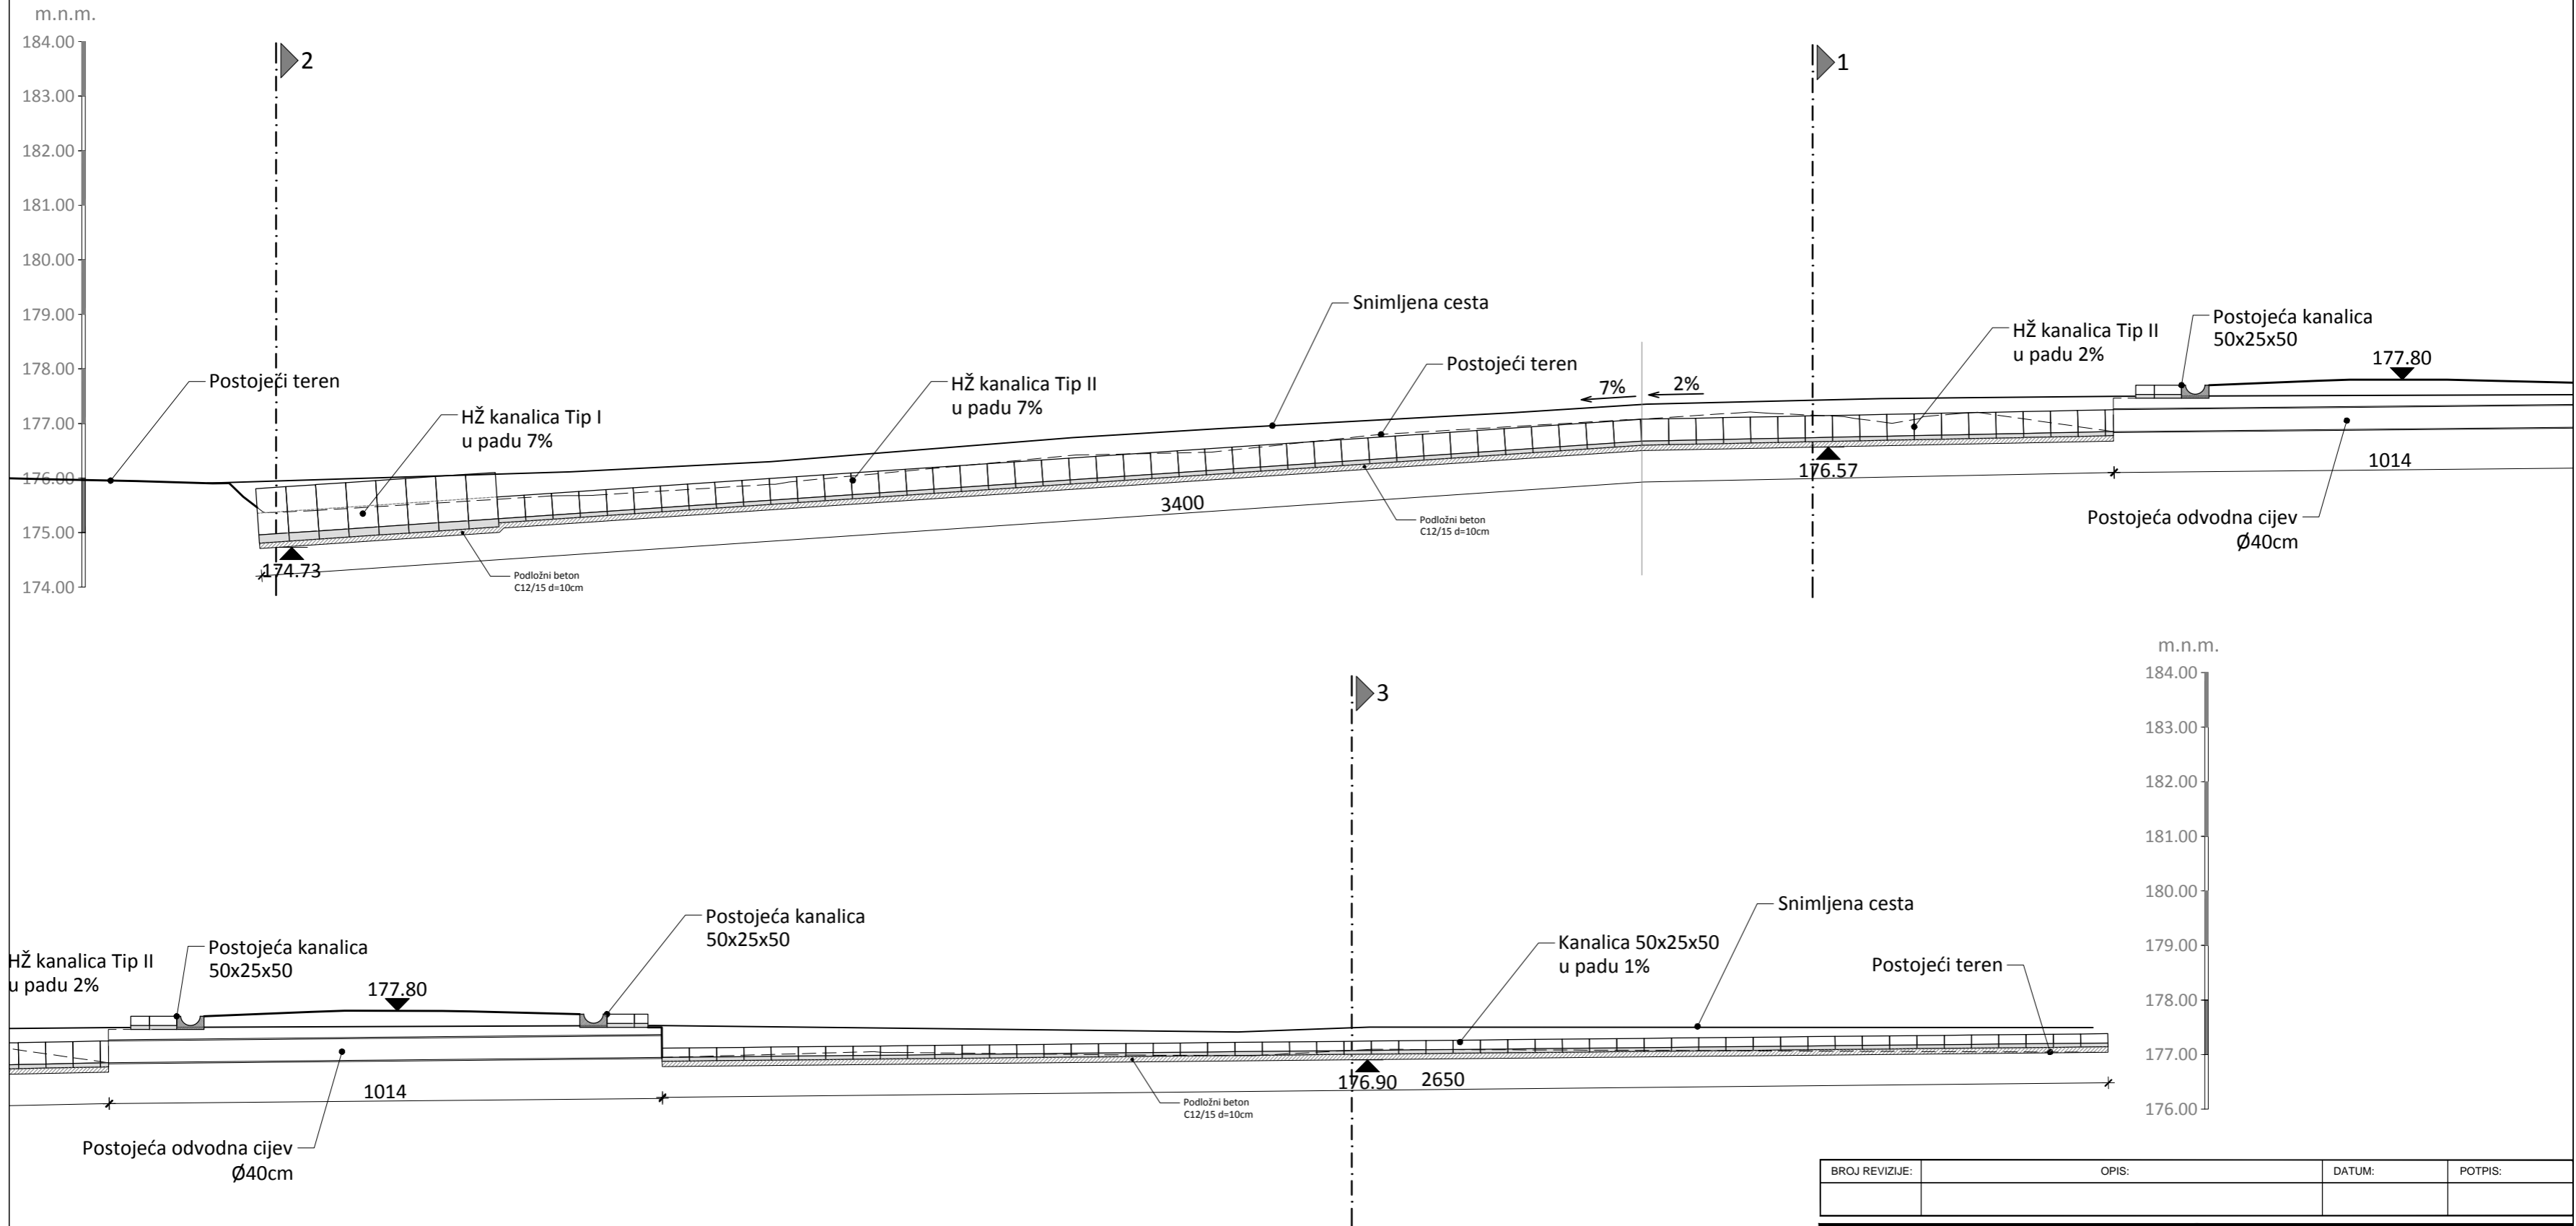

BROJ REVIZIJE:	OPIS:	DATUM:	POTPIS:

<p><b>geotehnički studio</b> Nikole Pavića 11, 10090 Zagreb www.geotehnicki-studio.hr e-mail: info@geotehnicki-studio.hr</p>	<p><b>PROJEKTANT:</b> TOMISLAV ŠIŠA, mag.ing.aedif.</p> <p><b>HRVATSKA KOMORA INŽENJERA GRAĐEVINARSTVA</b> <b>Tomislav Šiša</b> mag.ing.aedif. Ovlašteni inženjer građevinarstva <b>G 4913</b></p>
<p><b>INVESTITOR:</b> REPUBLIKA HRVATSKA - Ministarstvo branitelja Trg Nevenke Topalušić 1, Zagreb</p>	<p><b>SURADNIK:</b> JURAJ ŠIPRAK, bacc.ing.aedif.</p>
<p><b>NAZIV GRAĐEVINE:</b> Nestabilnost na lokaciji spomen obilježja masovne grobnice iz domovinskog rata u Kostrićima (kod Kostajnice)</p>	<p><b>SADRŽAJ GRAFIČKOG PRIKAZA:</b> PRESJEK 5-5</p>
<p><b>NAZIV PROJEKTA:</b> IZMJENA I DOPUNA GLAVNOG-IZVEDBENOG PROJEKTA</p>	<p><b>Z.O.P.:</b> -      <b>DATUM:</b> srpanj, 2016.      <b>T.D.:</b> 7747-P-16-22-43</p>
<p><b>STRUKOVNA ODREDNICA:</b> GRAĐEVINSKII PROJEKT-PROJEKT SANACIJE NESTABILNOSTI</p>	<p><b>MAPA/KNJIGA:</b> -      <b>MJERILO:</b> 1:100      <b>BR. NACRTA:</b> <b>P-5</b></p>