


Ivana Mažuranića 27, Velika Gorica

NOVO STANJE
DETALJ "A" PRILAZNA RAMPA

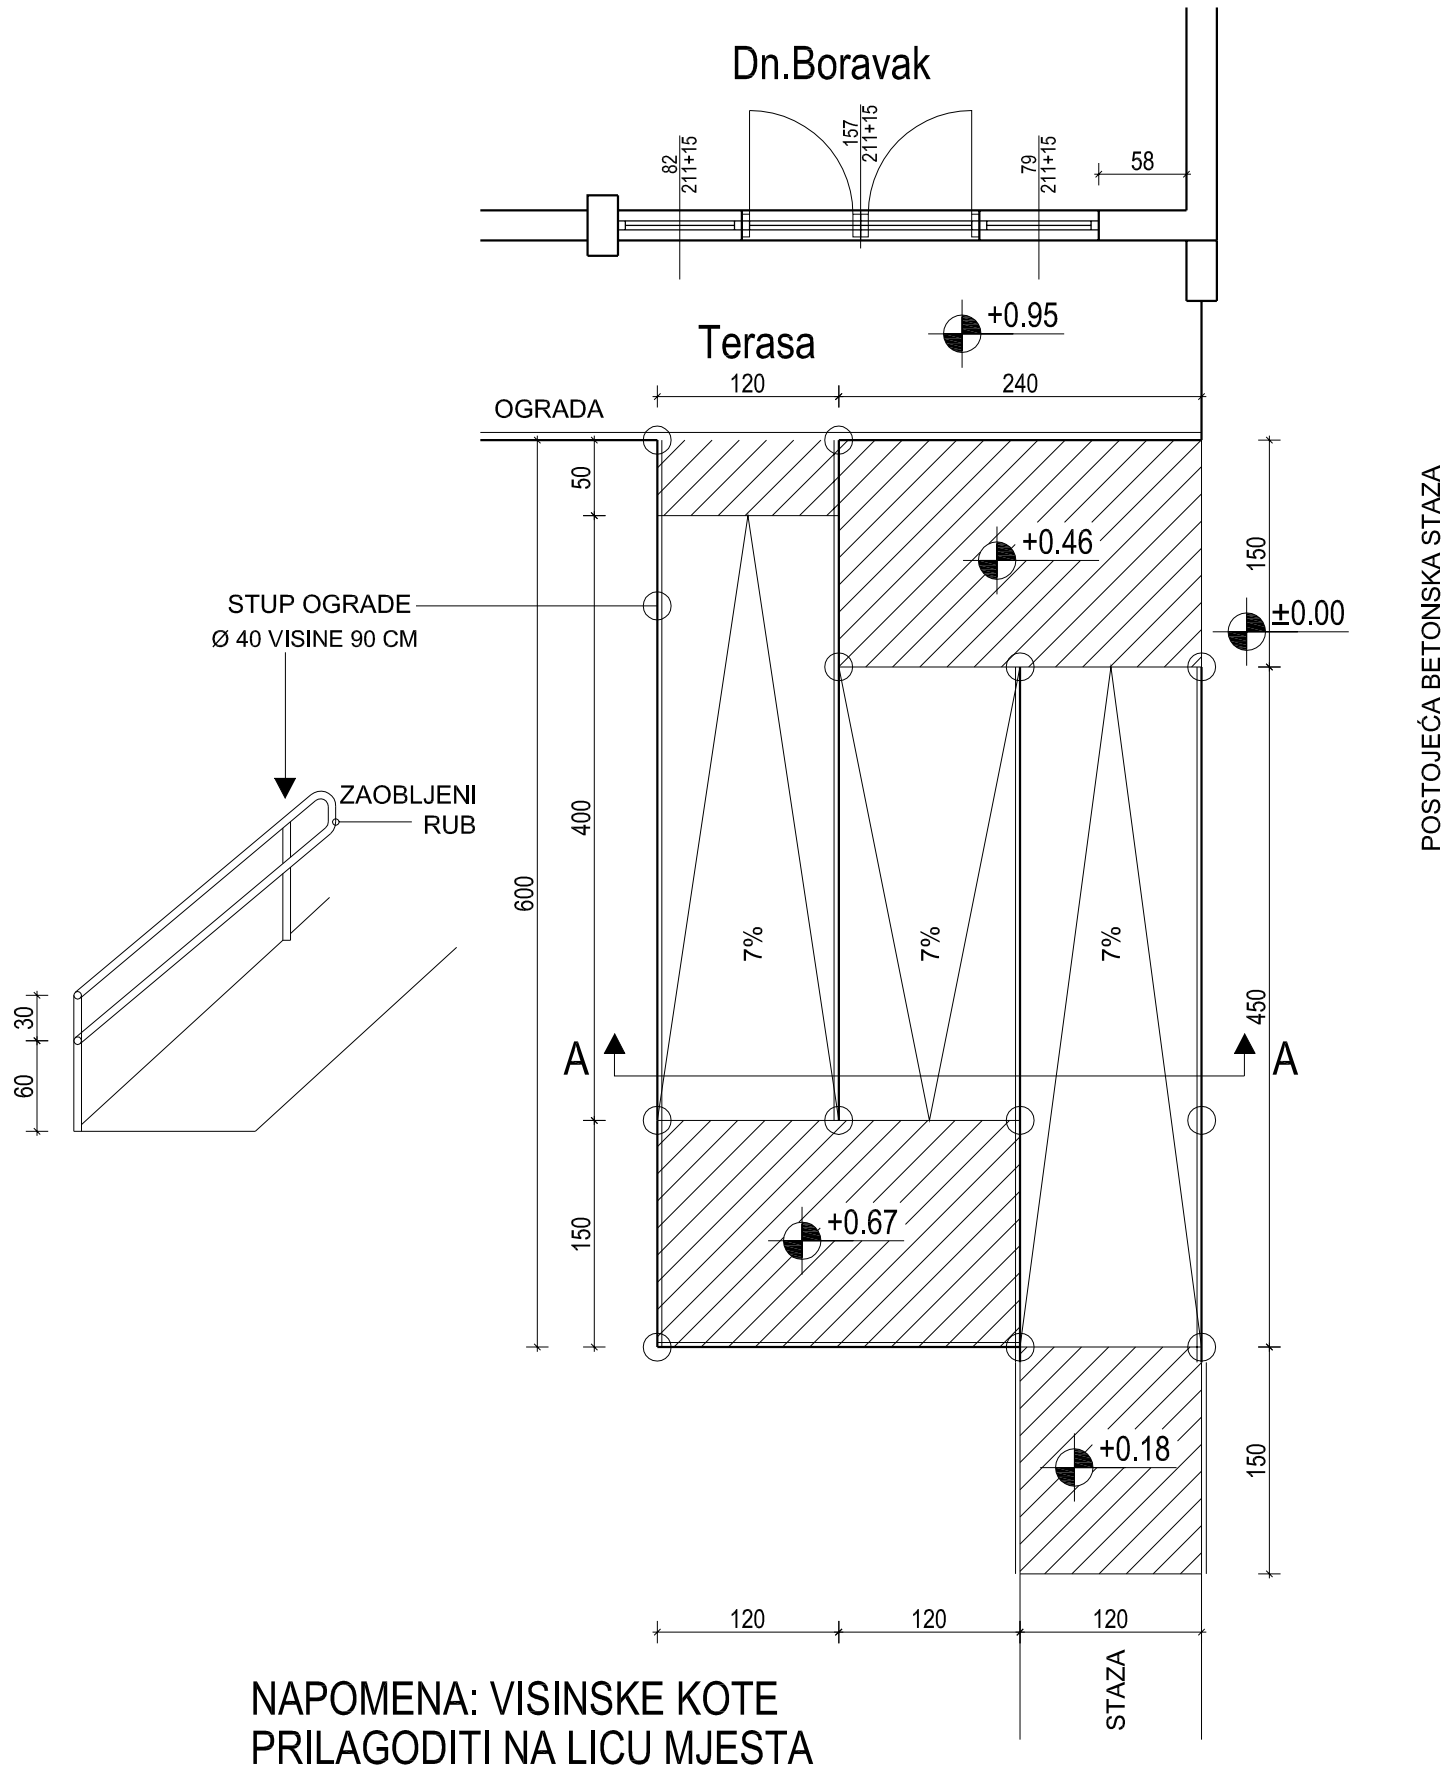

NAPOMENA: VISINSKE KOTE
PRILAGODITI NA LICU MJESTA

